


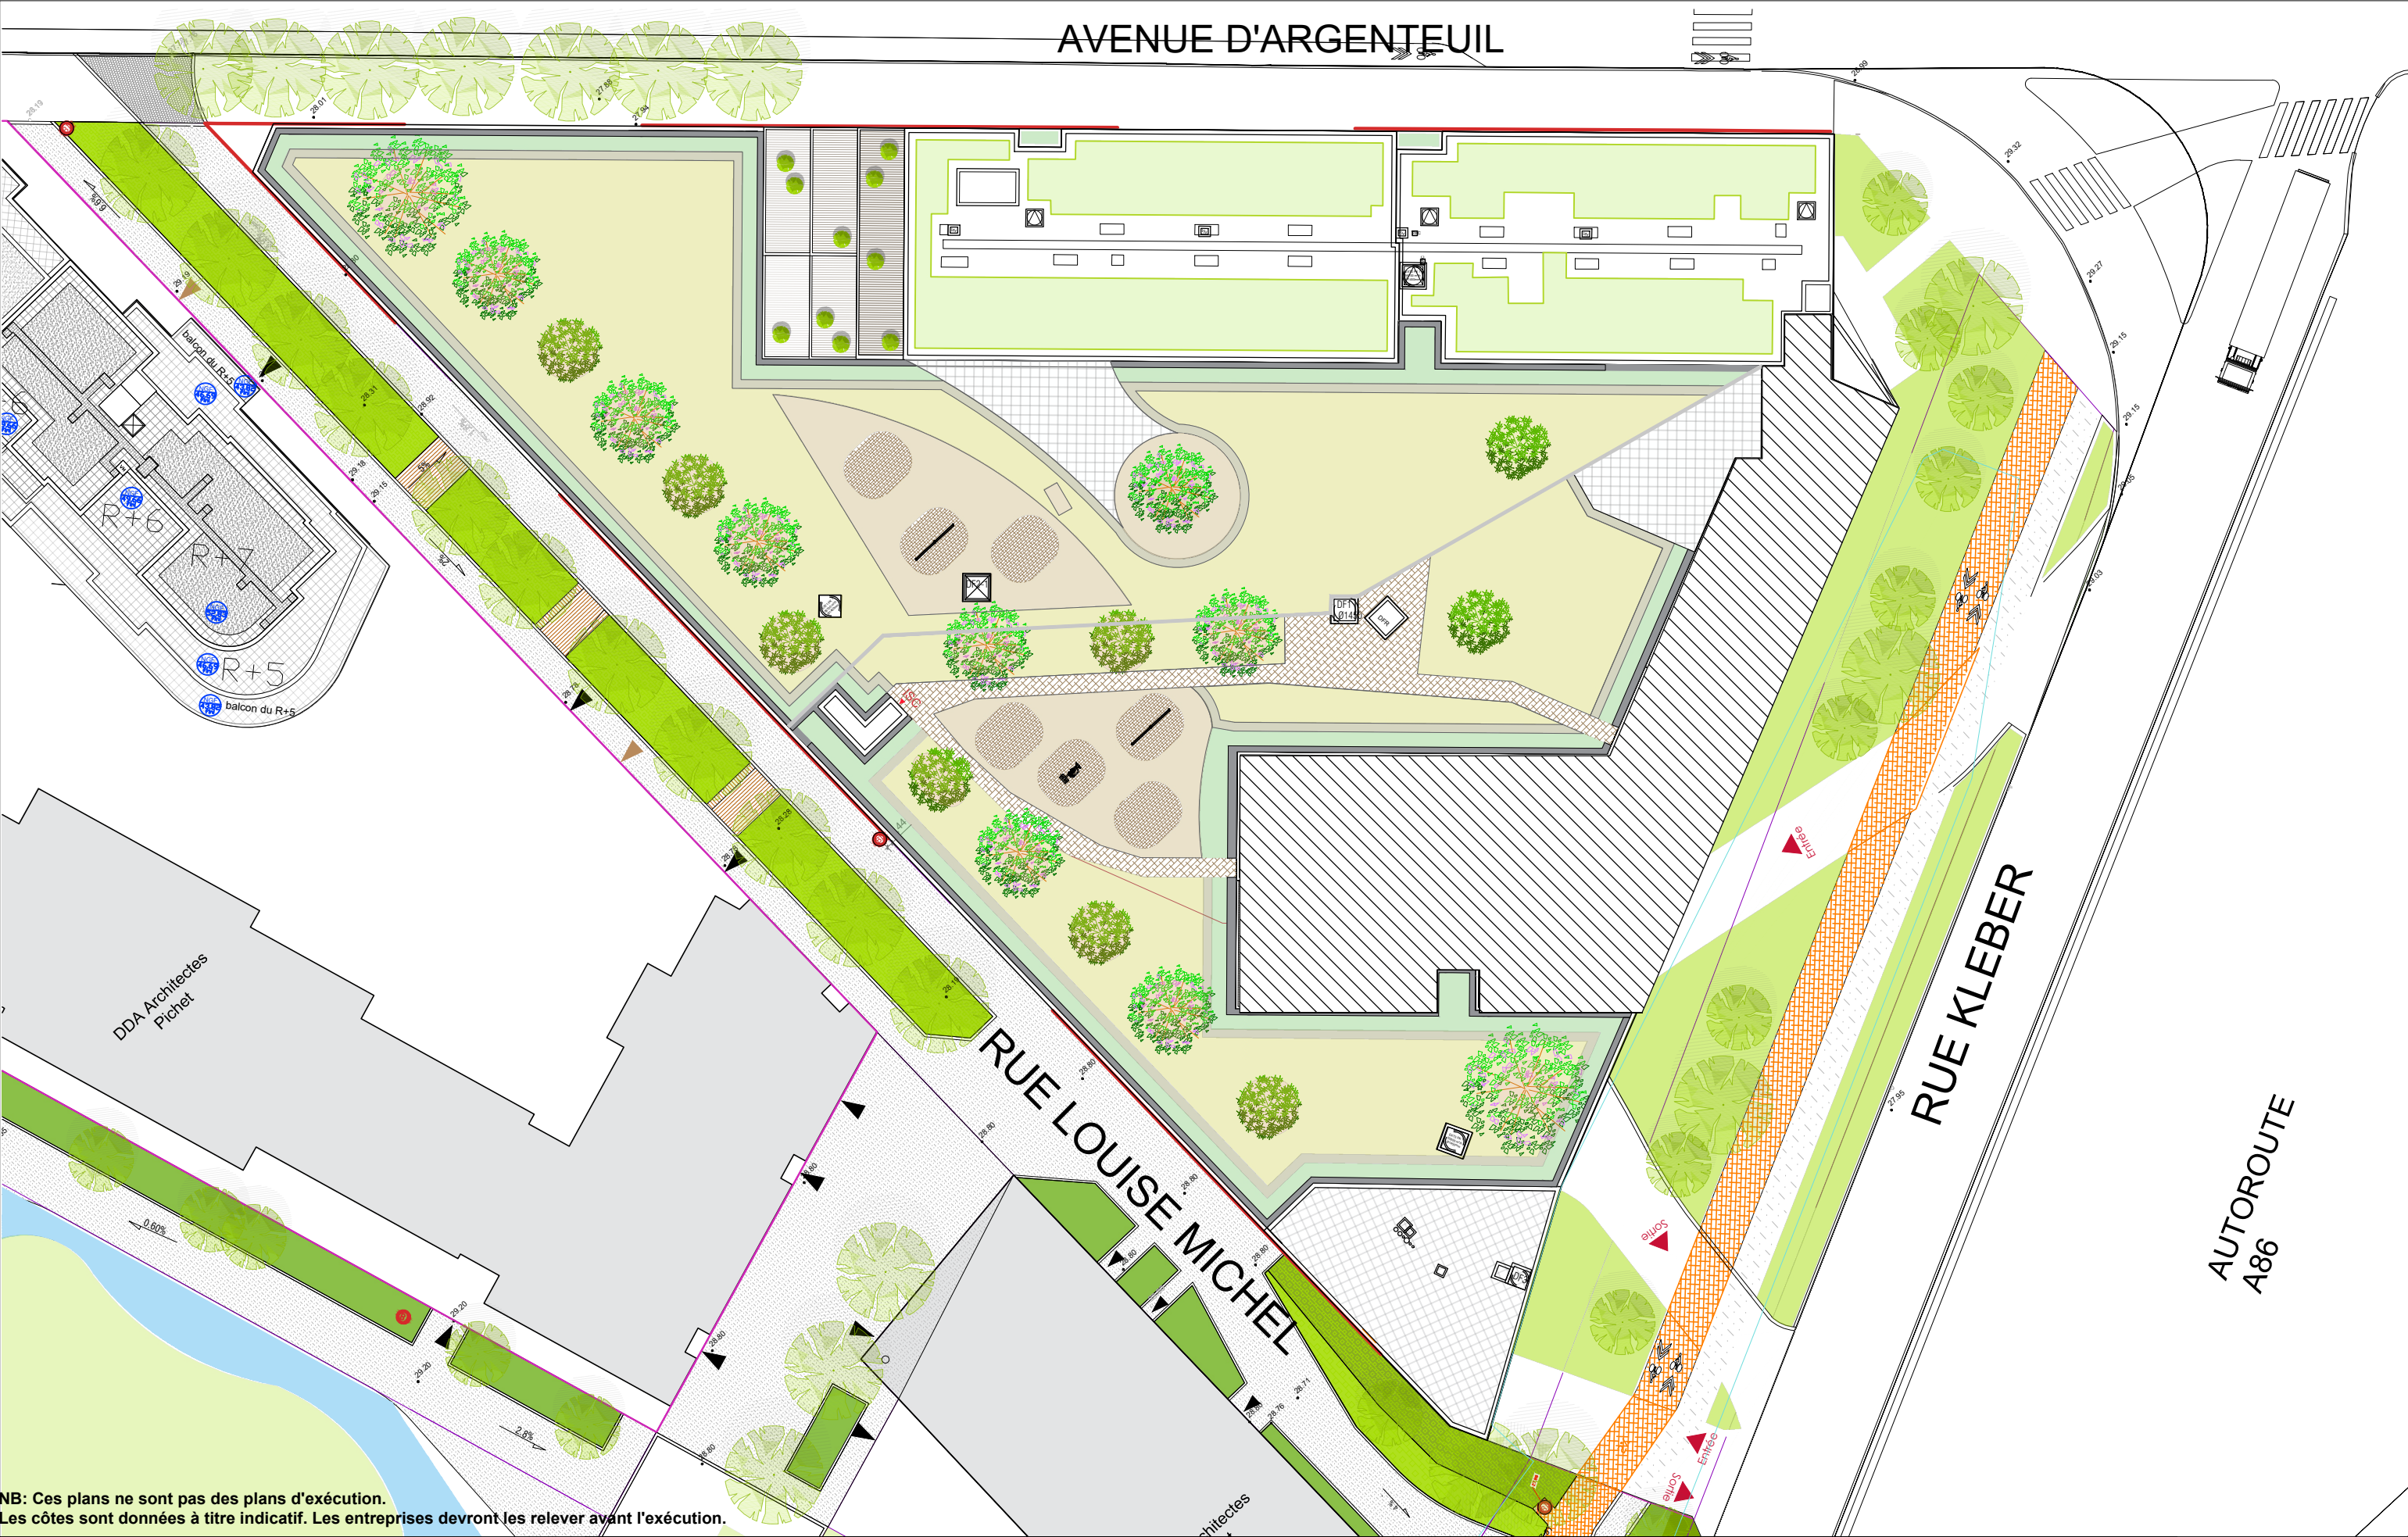

Maitre d'ouvrage :
SCCV COLOMBUS LOT 27
20-24 Avenue de Canteranne
33608 Pessac Cedex
Tél: 06 22 58 66 67

Architecte :
Guérin & Pedroza Architectes
20-22 rue Richer
75 009 Paris
Tél : 01 42 46 34 26

PLAN DE MASSE - CAGE A		
VILLE DE COLOMBES	ZAC DE L'ARC SPORTIF	ILOT COLOMBUS
PROJET DE CONSTRUCTION D'UN IMMEUBLE MIXTE COMMERCES ET RÉSIDENCES		

Indice:	Date: 09/2025	Phase: COM
	Echelle: 1/400	Plan : MASSE A