

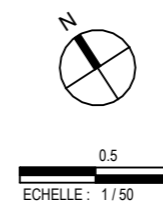


# Villa Marilia

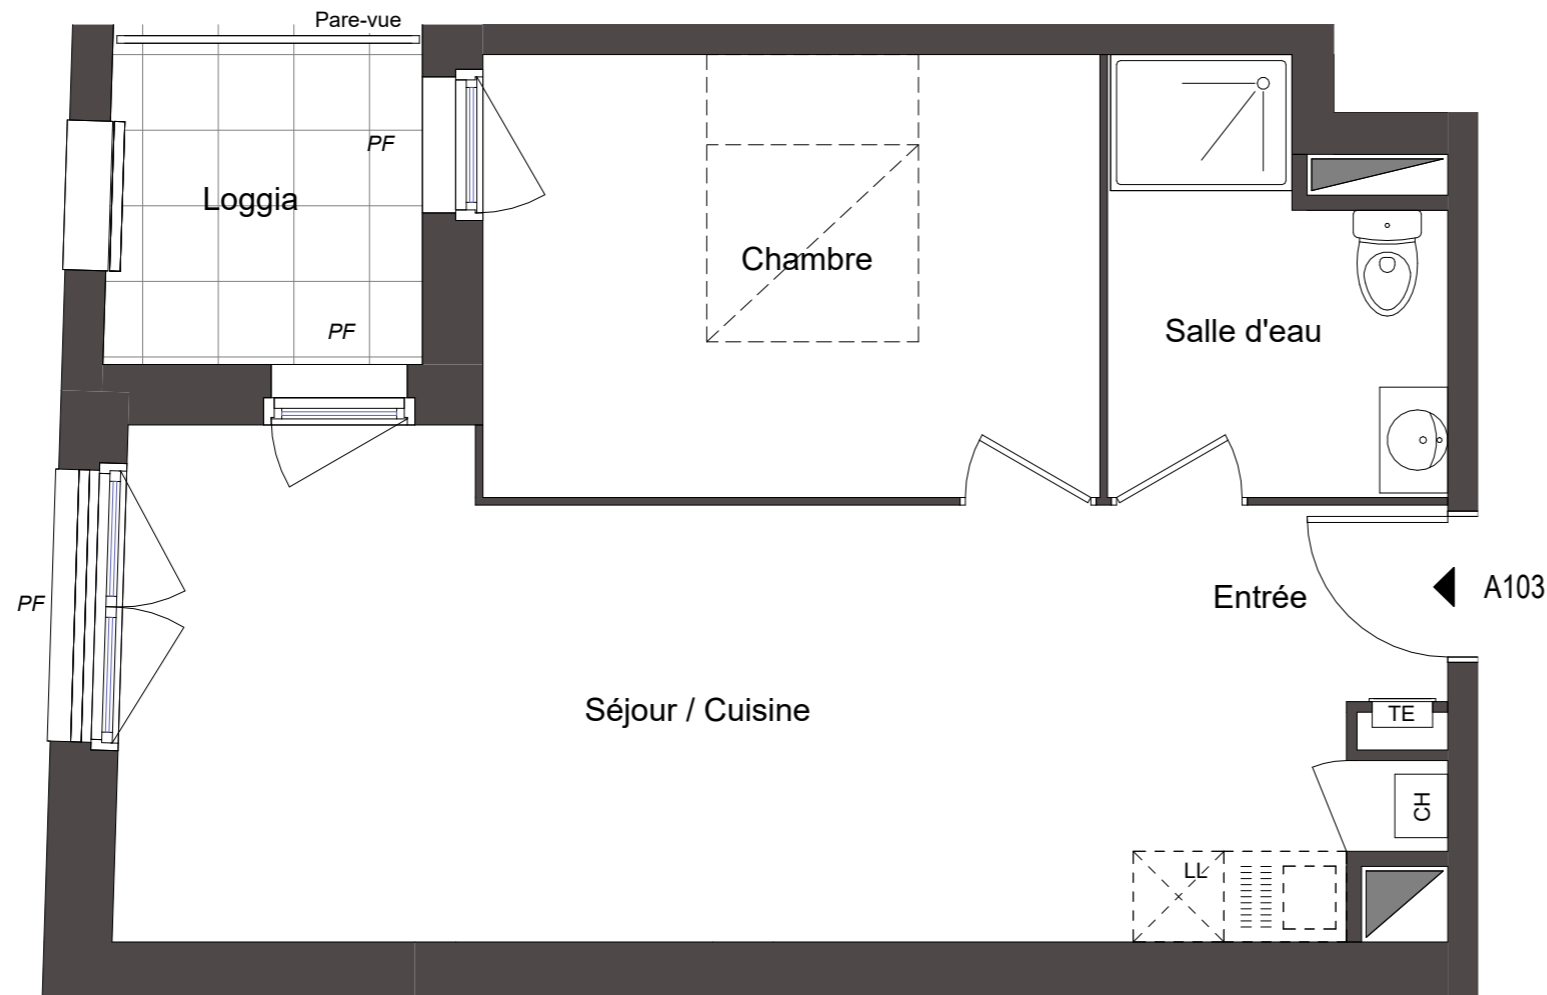

Des modifications sont susceptibles d'être apportées à ce plan en fonction des impératifs administratifs, des contraintes techniques de conception et des tolérances d'exécution.

## Bâtiment Accession Niveau : R+1

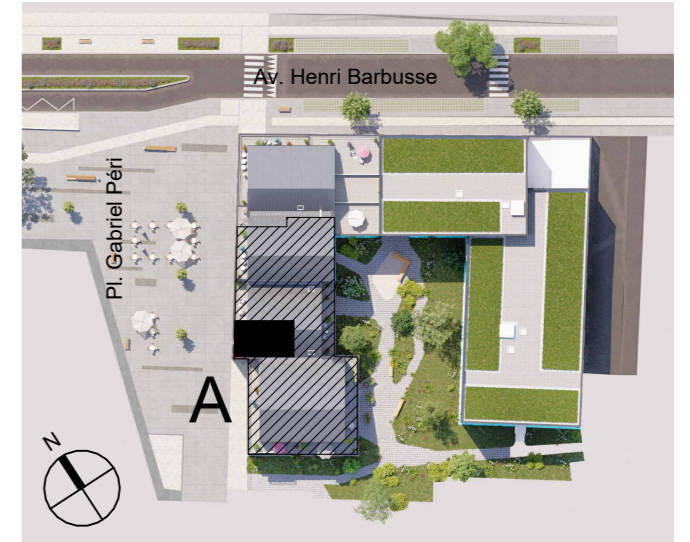

### 2 pièces - N° A103

#### Surfaces Habitables

Séjour / Cuisine / Entrée	26.0 m <sup>2</sup>
Chambre	12.0 m <sup>2</sup>
Salle d'eau	5.5 m <sup>2</sup>

**Total habitable** 43.50 m<sup>2</sup>

Loggia 4.5 m<sup>2</sup>



 **PICHET**

Plan modifié le : 16/01/2025