


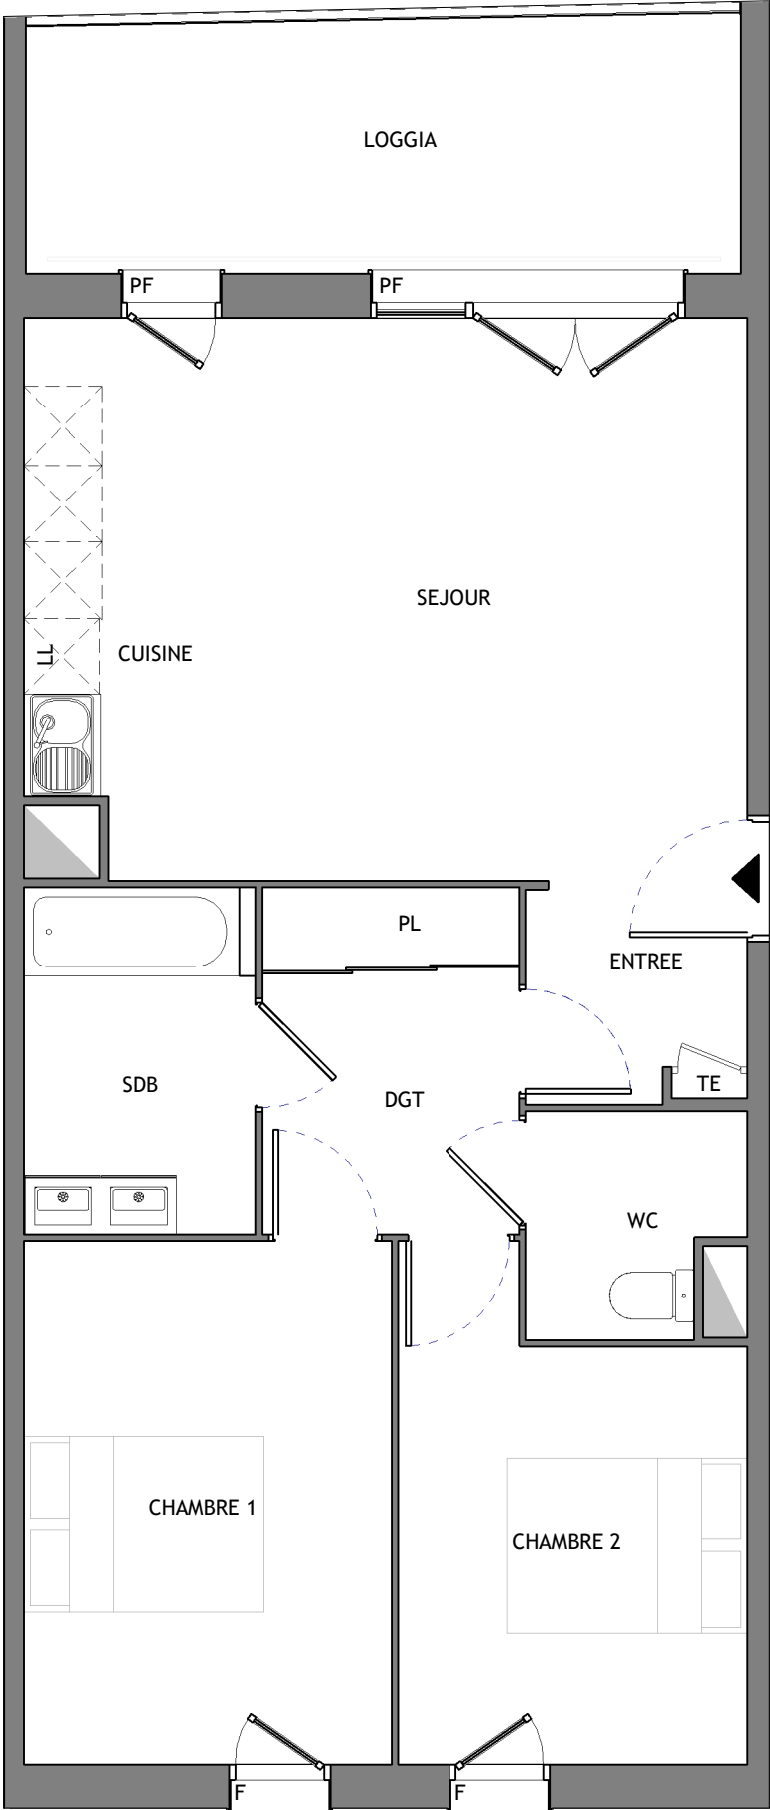

Des modifications sont susceptibles d'être apportées à ce plan en fonction des impératifs administratifs, des contraintes techniques de conception et des tolérances d'exécution.

Batiment C
Niveau R+2

3 pièces - N°C202

Surfaces Habitables	
Entrée + Séjour + Cuisine	28.00 m²
Chambre 1	12.10 m²
Chambre 2	10.00 m²
Dégagement	5.50 m²
Salle de Bains	5.10 m²
WC	2.80 m²
Total Habitable	63.50 m²

Loggia	11.50 m²
--------	----------

Indice 3 - Plan modifié le 15/12//2021