


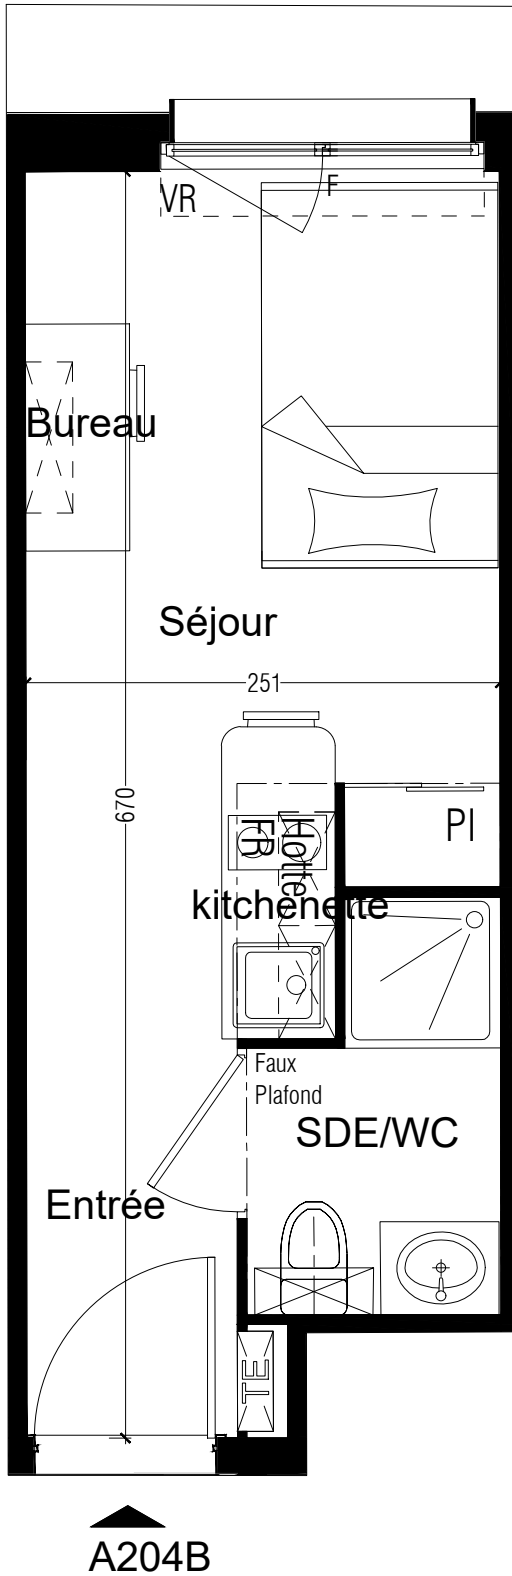

Des modifications sont susceptibles d'être apportées à ce plan en fonction des impératifs administratifs, des contraintes techniques de conception et des tolérances d'exécution.



Bâtiment A
NIVEAU R+2

T1-N°A204B

Surfaces Habitables

Entrée/Kitchenette/Séjour		13.40 m²
dont Kitchenette	3.00 m²	
Salle d'eau		2.60 m²
TOTAL SURFACE HABITABLE		16.00 m²

LEGENDE

----- MOBILIER EN HAUTEUR

DATE D'EDITION 19/03/2026

INDICE 0