


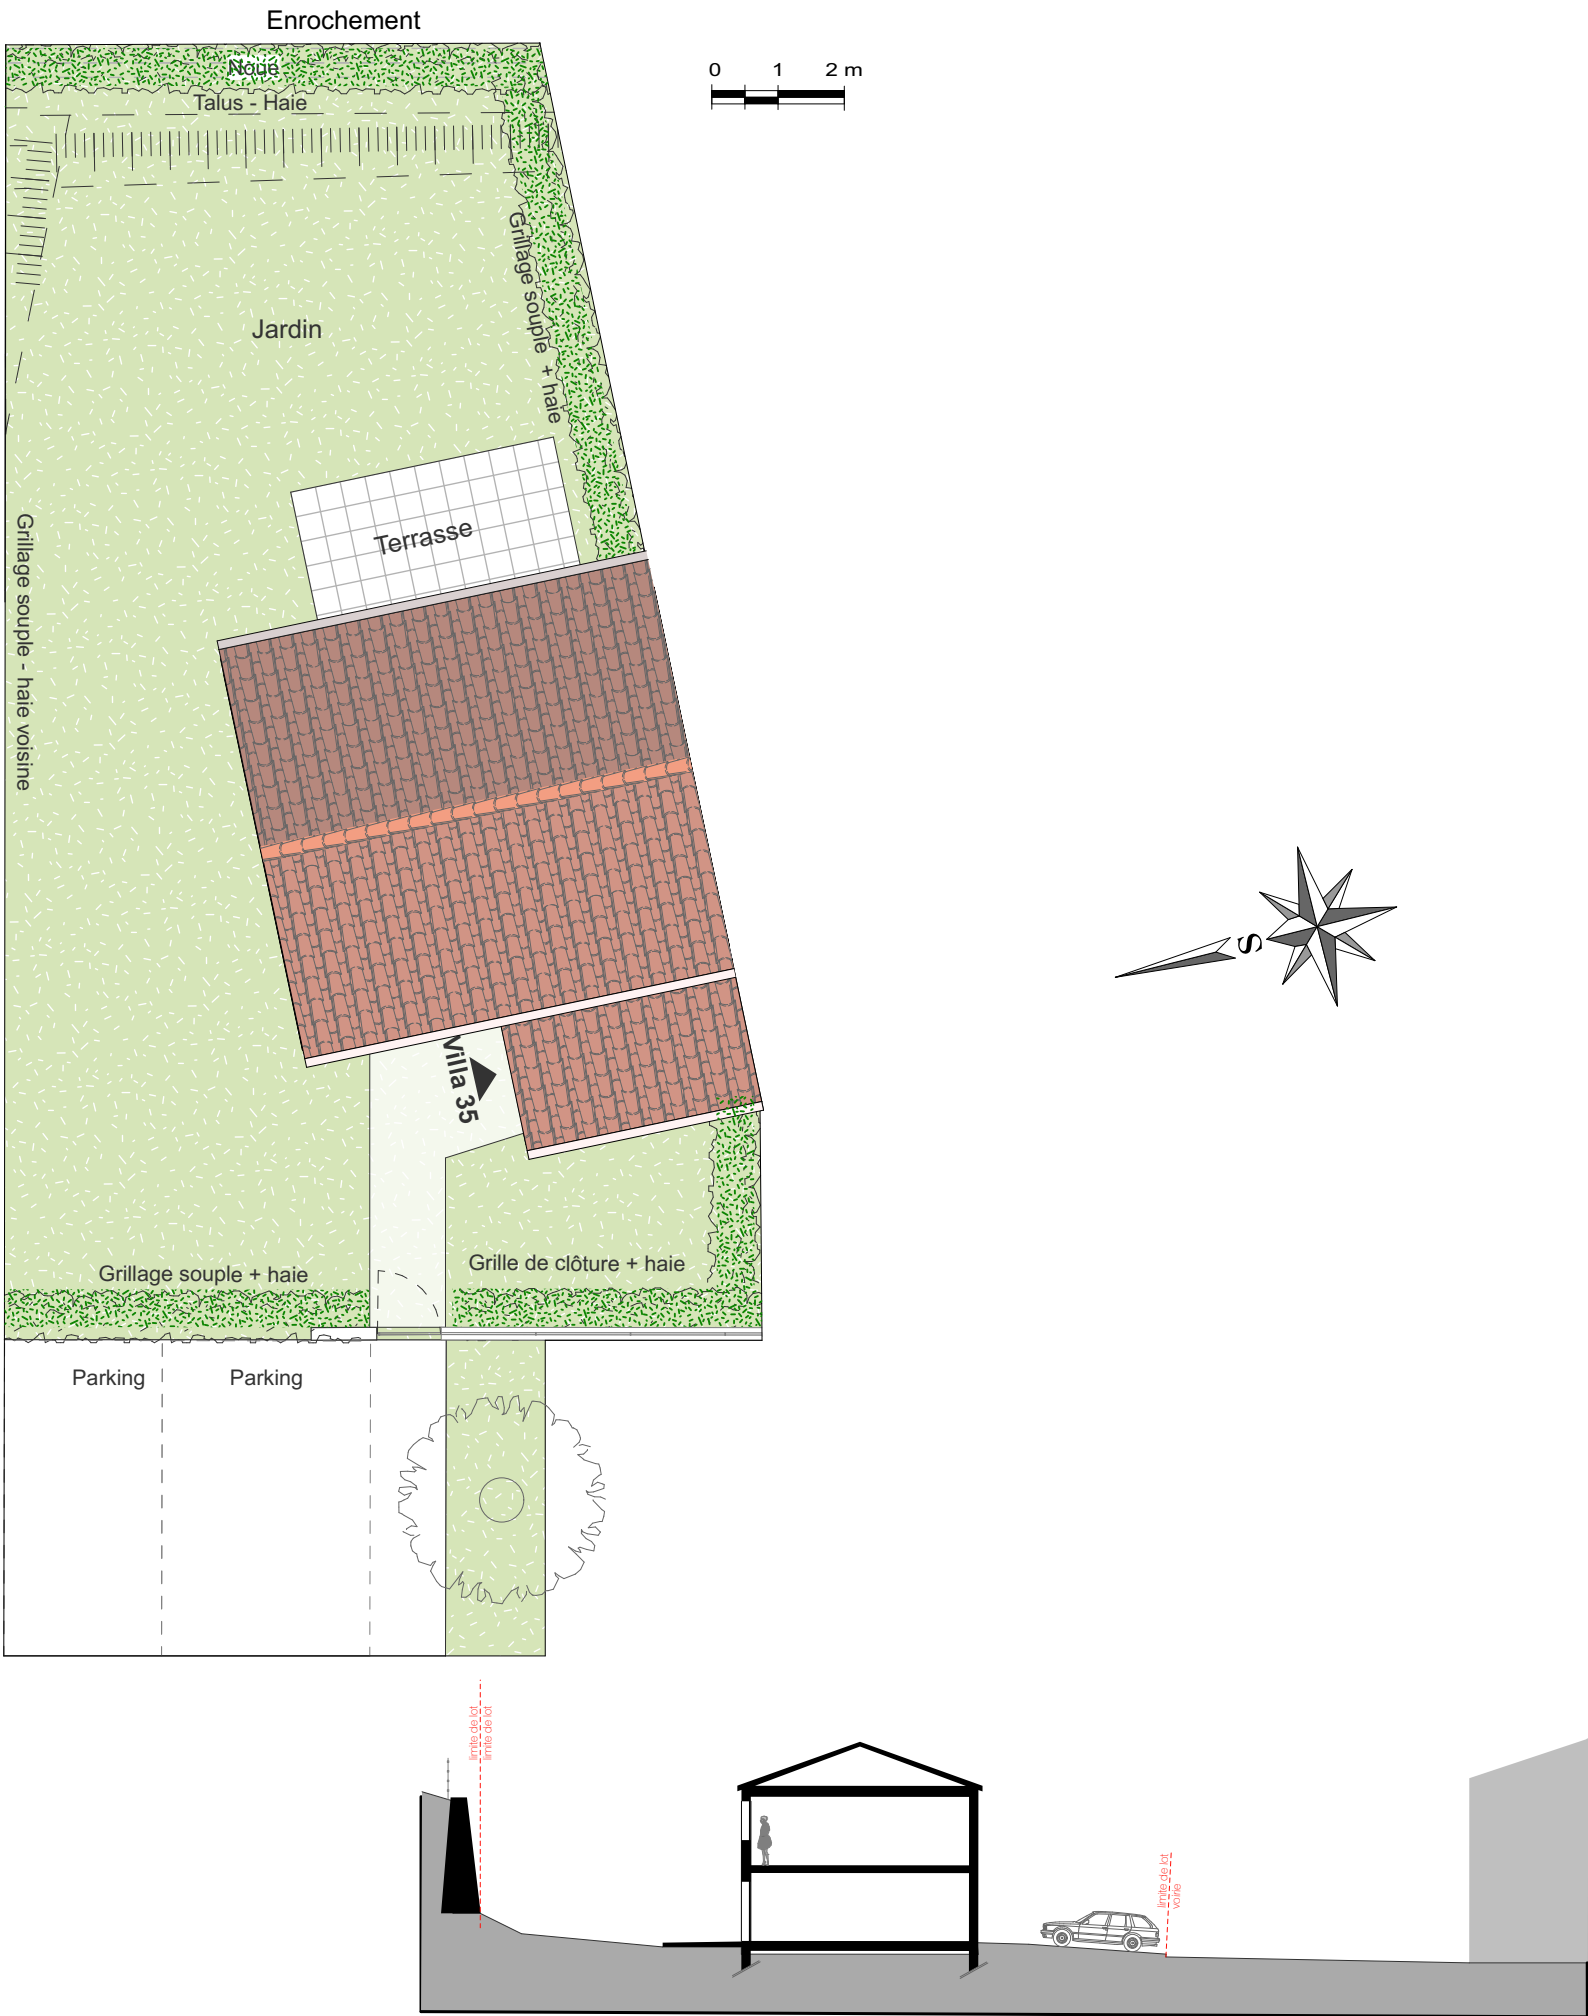


Des modifications sont susceptibles d'être apportées à ce plan en fonction des impératifs administratifs, des contraintes techniques et des tolérances d'exécution.
Les aménagements extérieurs sont susceptibles d'être adaptés.



Surfaces Habitables	
RDJ	
Entrée + Séjour + cuisine	26,50m2
Salle d'eau + WC	5,80m2
R+1	
Chambre 1	11,50m2
Chambre 2	10,70m2
Salle de bain + WC	6,80m2
Dégagement	3,20m2
Total Habitable	64,50m2
Jardin	157,00m2
dont Terrasse	13,50m2
Parking et accès	35,00m2
Surface Parcelle	259,00m2



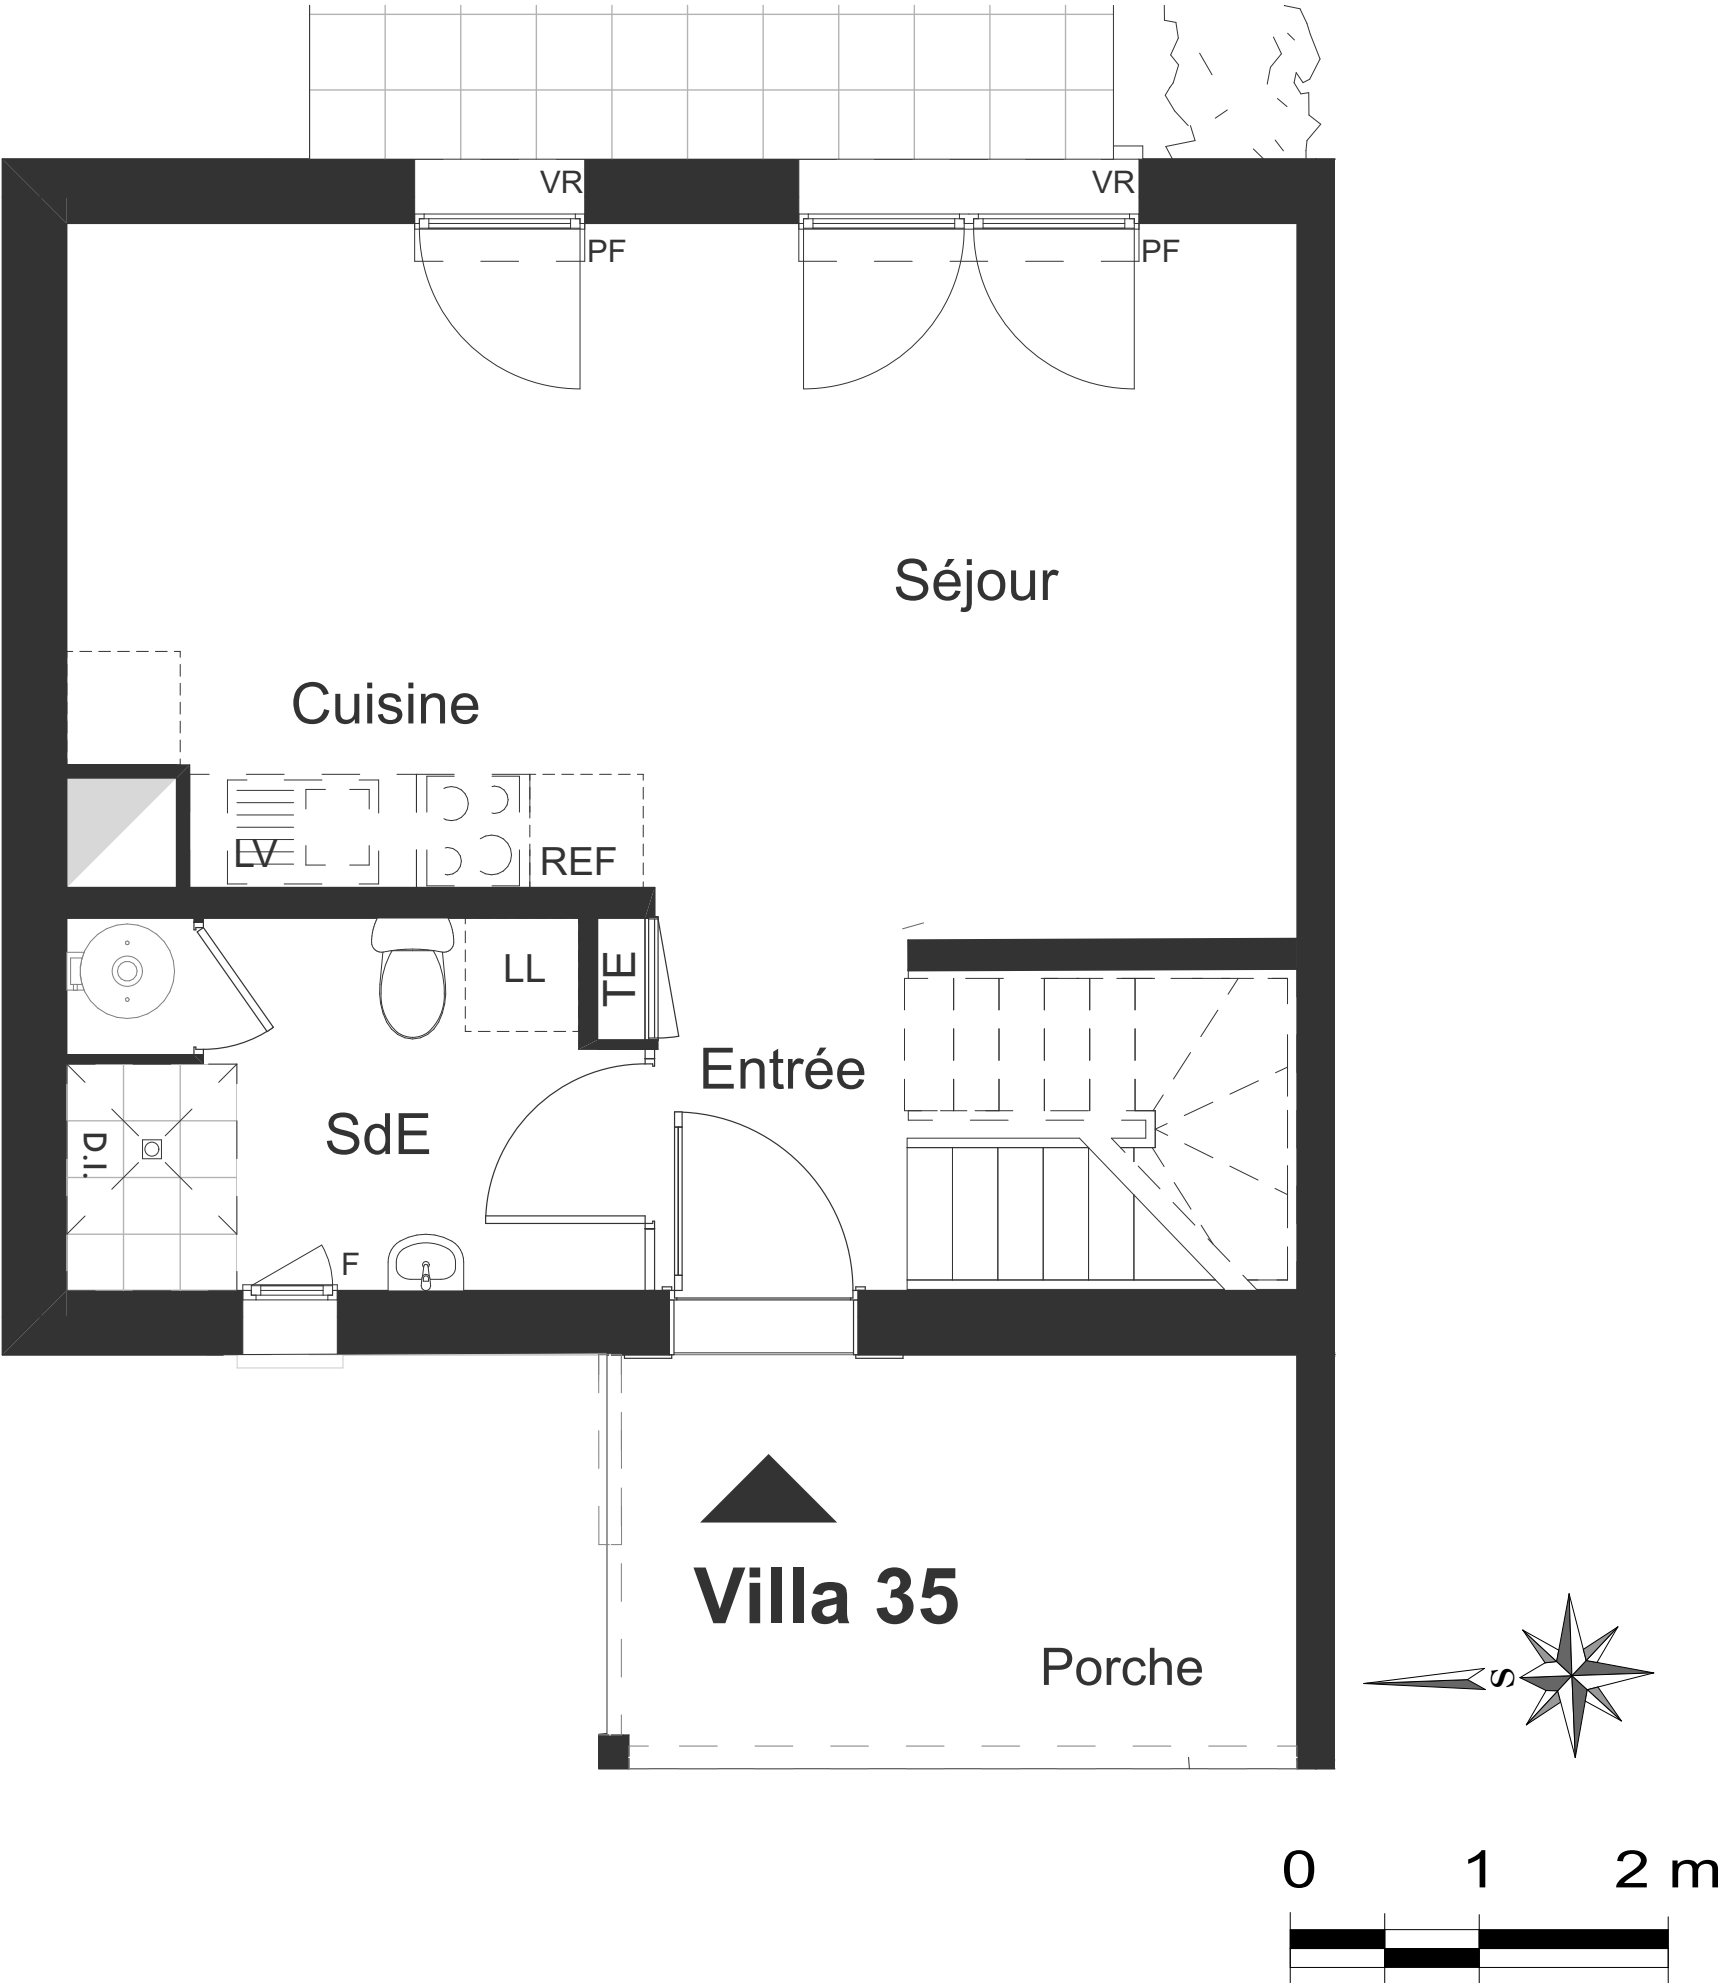


Des modifications sont susceptibles d'être apportées à ce plan en fonction des impératifs administratifs, des contraintes techniques et des tolérances d'exécution.
Les aménagements extérieurs sont susceptibles d'être adaptés.



Surfaces Habitables	
RDJ	
Entrée + Séjour + cuisine	26,50m2
Salle d'eau + WC	5,80m2
R+1	
Chambre 1	11,50m2
Chambre 2	10,70m2
Salle de bain + WC	6,80m2
Dégagement	3,20m2
Total Habitable	64,50m2
Jardin	157,00m2
dont Terrasse	13,50m2
Parking et accès	35,00m2
Surface Parcelle	259,00m2



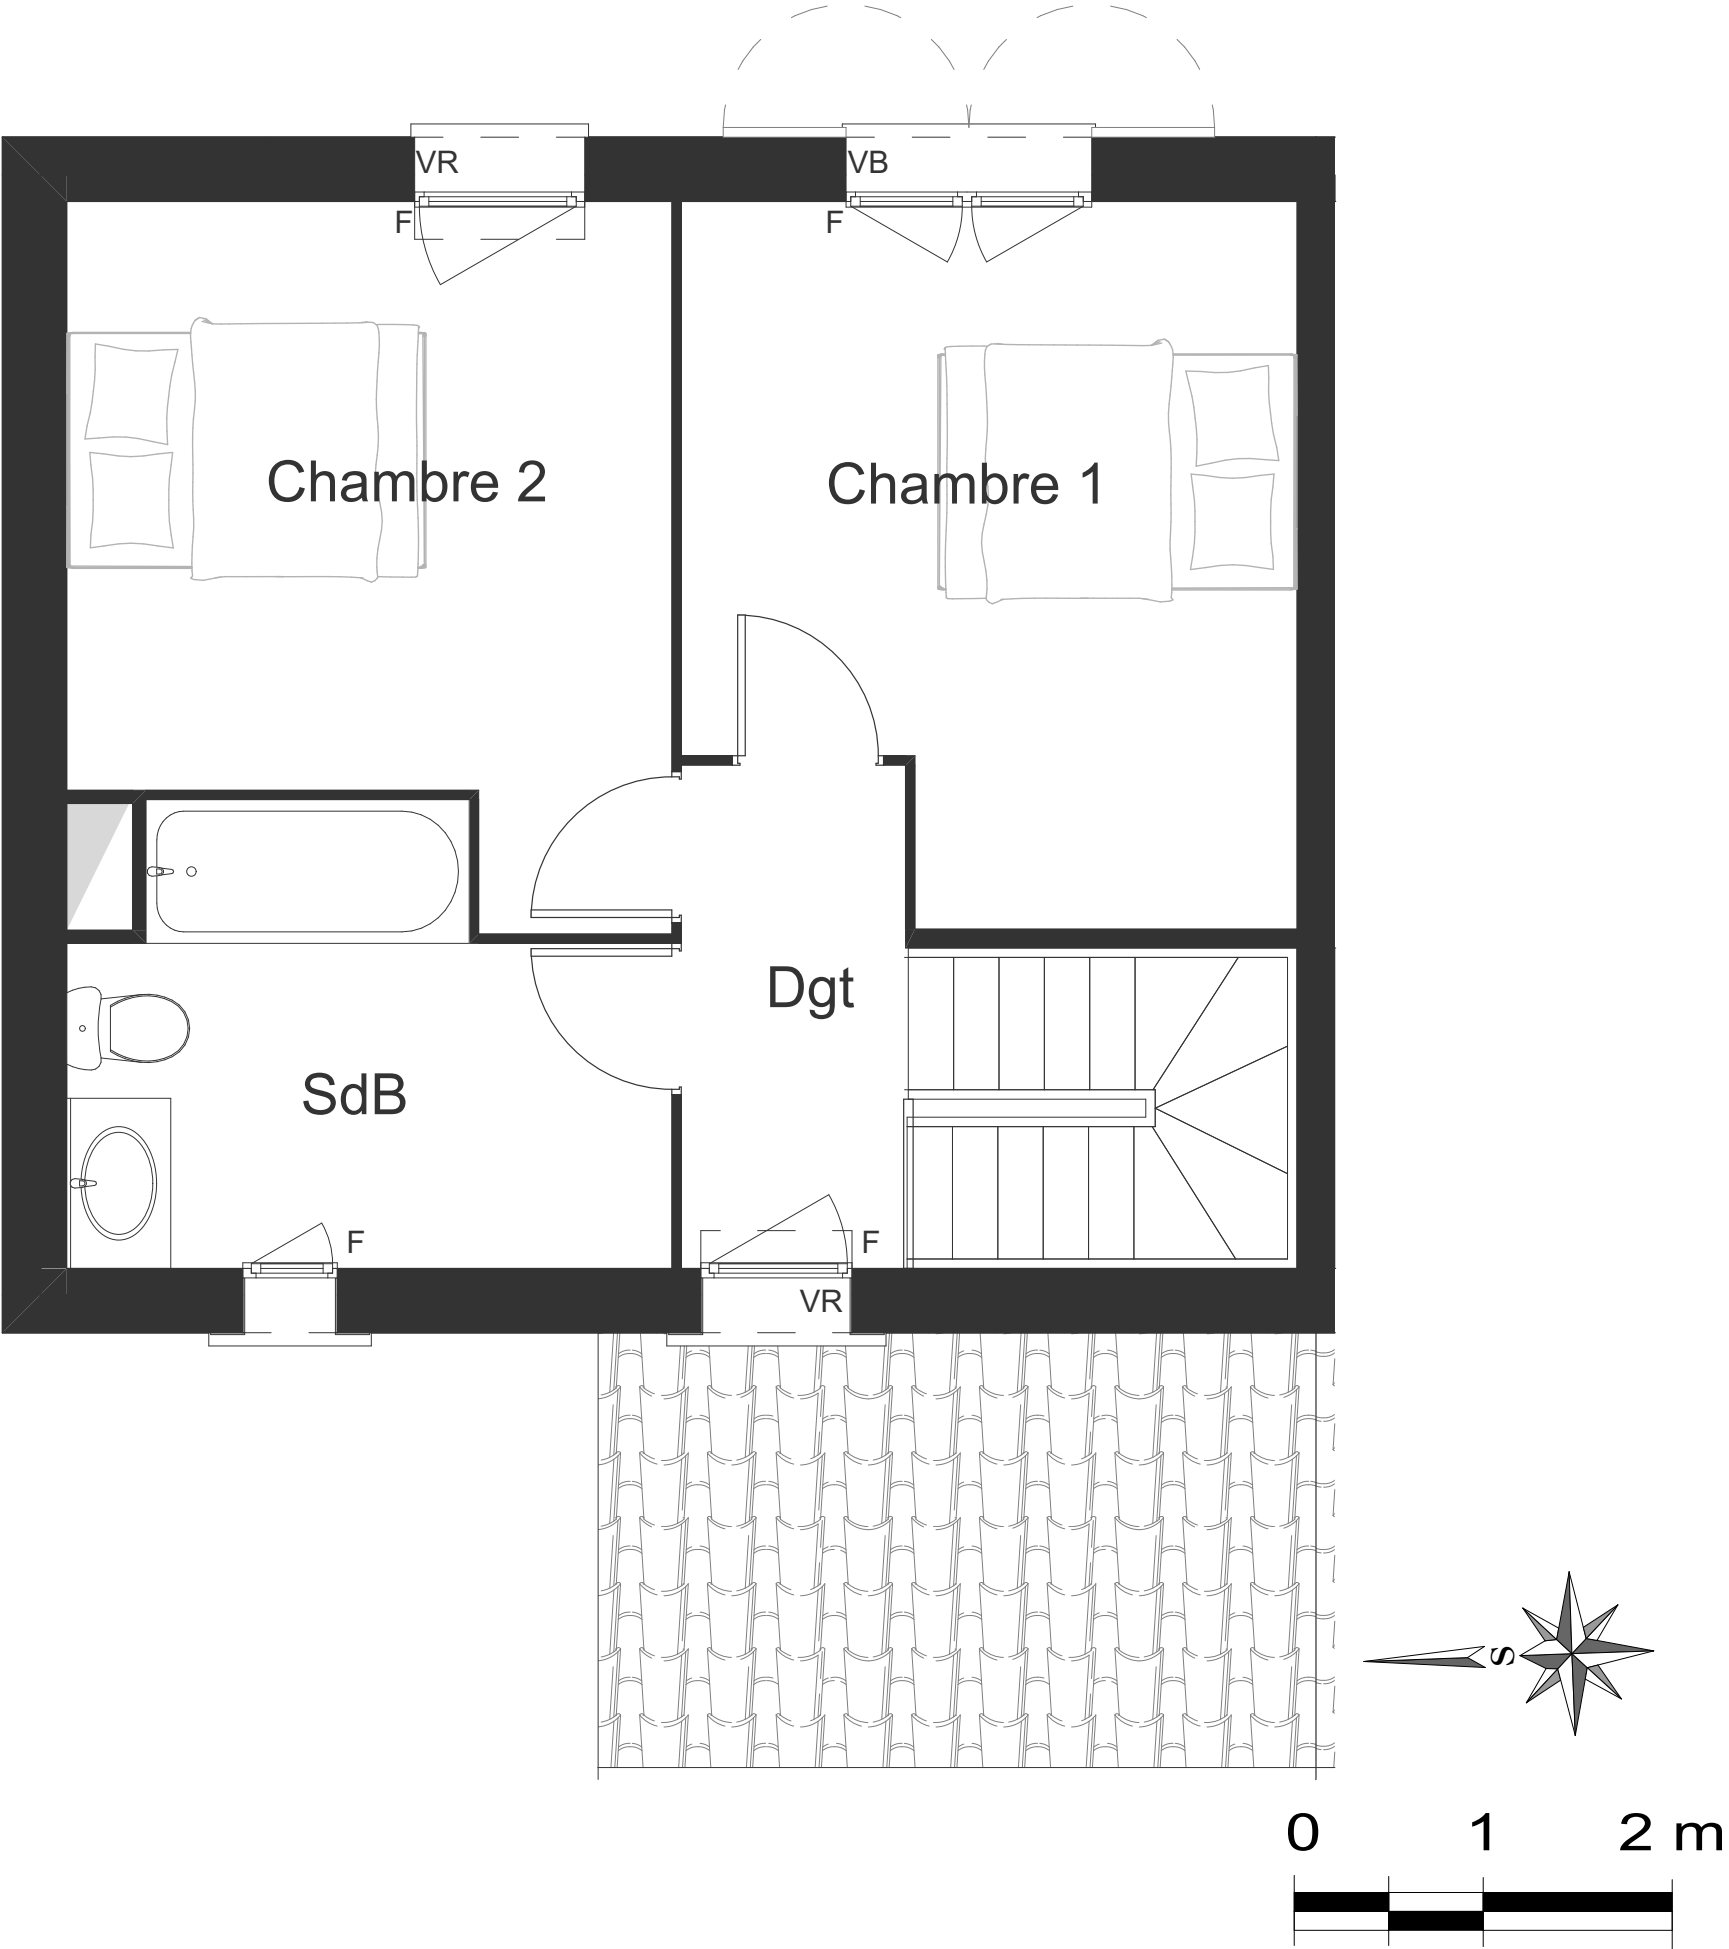

Des modifications sont susceptibles d'être apportées à ce plan en fonction des impératifs administratifs, des contraintes techniques et des tolérances d'exécution.
Les aménagements extérieurs sont susceptibles d'être adaptés.



Surfaces Habitables	
RDJ	
Entrée + Séjour + cuisine	26,50m2
Salle d'eau + WC	5,80m2
R+1	
Chambre 1	11,50m2
Chambre 2	10,70m2
Salle de bain + WC	6,80m2
Dégagement	3,20m2
Total Habitable	64,50m2
Jardin	157,00m2
dont Terrasse	13,50m2
Parking et accès	35,00m2
Surface Parcelle	259,00m2

