


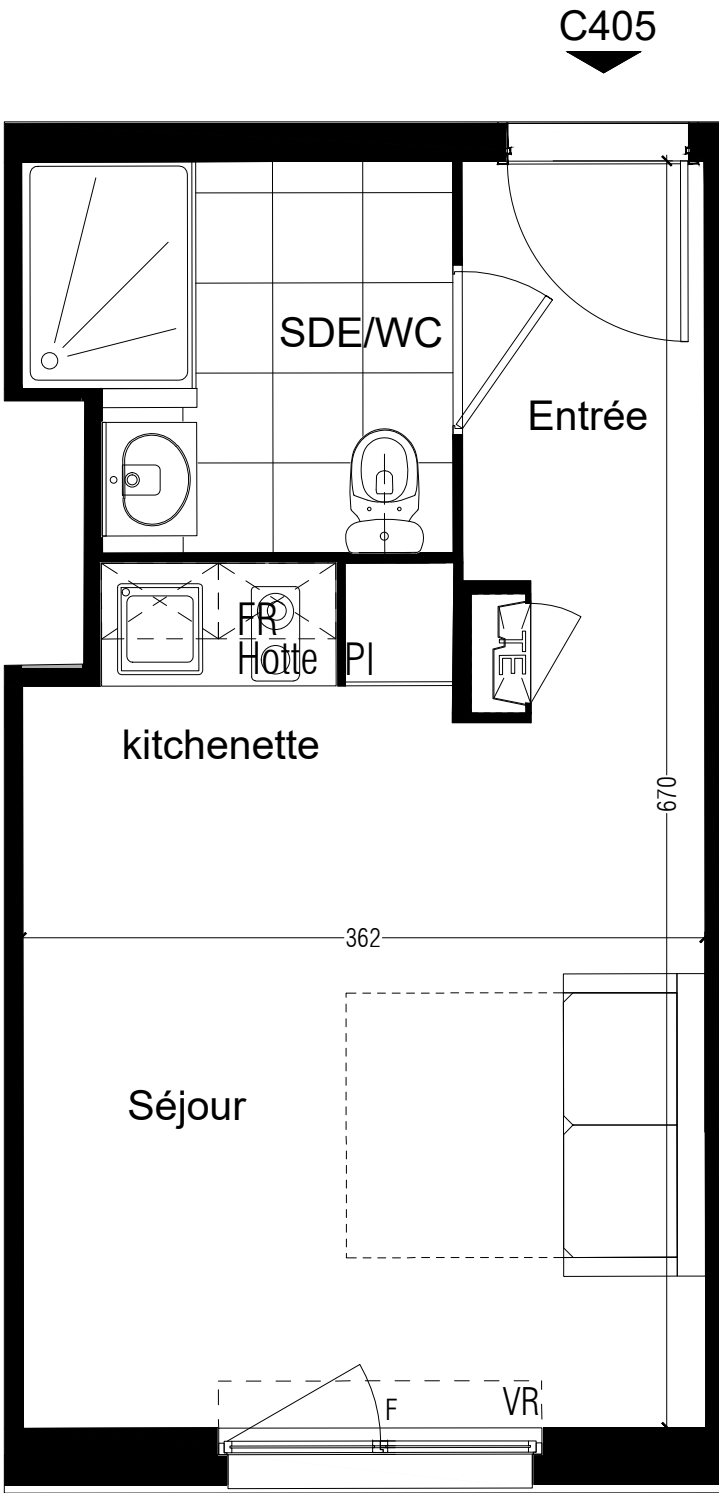

Des modifications sont susceptibles d'être apportées à ce plan en fonction des impératifs administratifs, des contraintes techniques de conception et des tolérances d'exécution.

Bâtiment C
NIVEAU R+4

T1-N°C405

Surfaces Habitables		
Entrée/Kitchenette/Séjour		19.10 m²
dont Kitchenette	4.00 m²	
Salle d'eau		4.40 m²
TOTAL SURFACE HABITABLE		23.50 m²

LEGENDE

----- MOBILIER EN HAUTEUR

DATE D'EDITION 14/11/2025

INDICE 0