



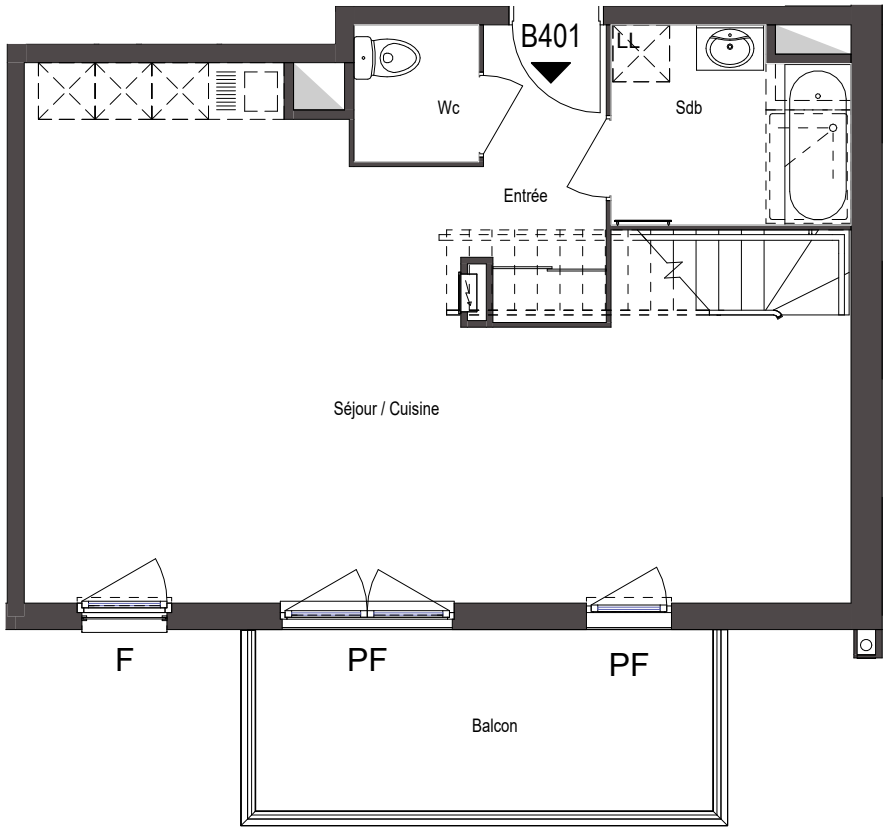

N+4

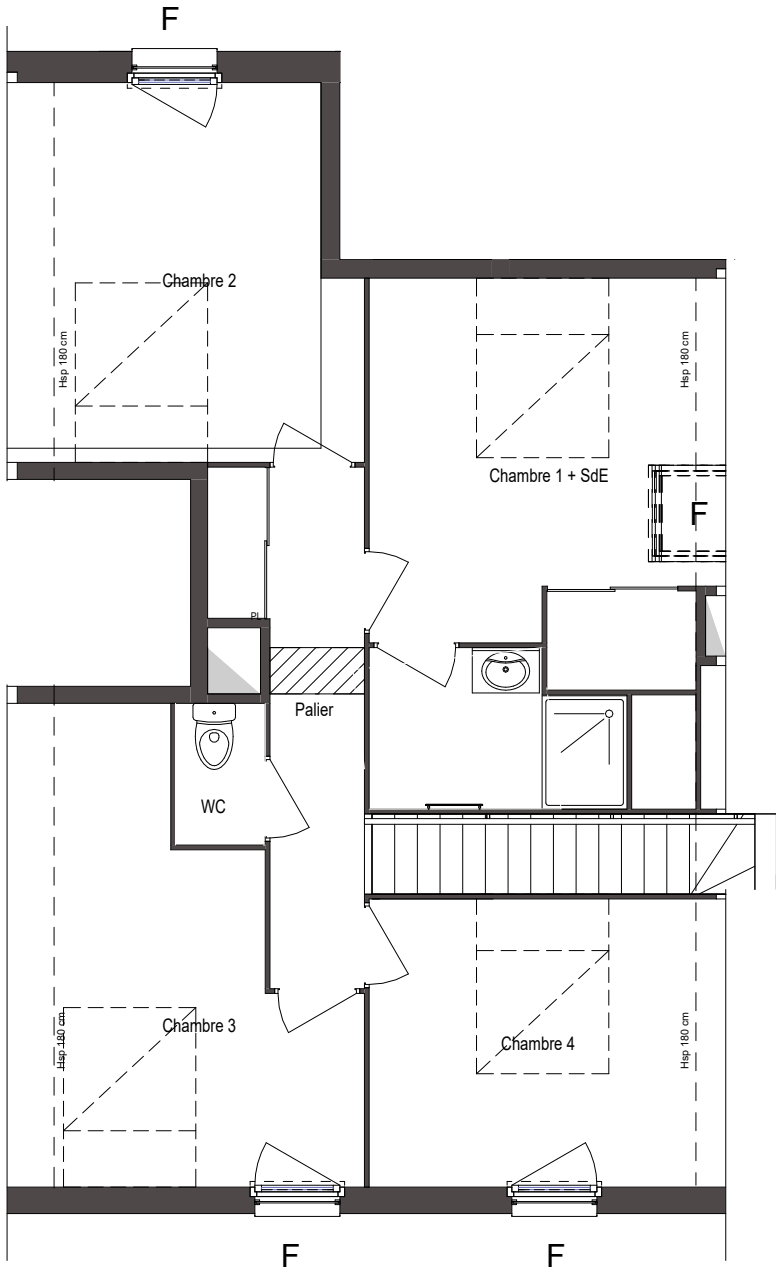

N+5

0.5 1
ECHELLE : 1 / 80



Des modifications sont susceptibles d'être apportées à ce plan en fonction des impératifs administratifs, des contraintes techniques de conception et des tolérances d'exécution.

Bâtiment B
Niveau R+4 / R+5

5 Pièces- N°-B401

Surfaces Habitables

R+4	
Entrée	4.2 m²
Séjour / Cuisine	37.5 m²
Sdb	5.0 m²
Wc	1.9 m²
R+5	
Chambre 1 + SdE	18.4 m²
Chambre 2	12.3 m²
Chambre 3	12.1 m²
Chambre 4	10.6 m²
Palier	6.6 m²
WC	1.4 m²
Total habitable	110.00 m²
Surface <1.80m : 6.50 m²	
Total aménageable : 117.50 m²	
Balcon	10.00 m²

PICHET

Plan modifié le : 30/07/2025