

APPARTEMENT N°PA10-A2-403


BATIMENT	NIVEAU	TYPE
PA10	4e étage	T1

PIECES	SURFACES
Entrée/Séjour/Chambre	22.4 m ²
Dégagement	1.6 m ²
Salle d'eau	6.4 m ²
Surface habitable	30.4 m²

LEGENDES DU PLAN

F	Four, cuisson, hotte	[Symbol]	Faux plafond
R	Réfrigérateur	[Symbol]	Gaine
TRI	Tri sélectif	[Symbol]	Evier (+LV si pas de bloc LV)
LV	Lave Vaisselle	[Symbol]	Radiateur
LL	Lave Linge	RI	Rideaux intérieur
[Symbol]	Attente sèche serviette	SE	Store extérieur
		O	Ouvrant
		PF	Porte-Fenêtre
		F	Fixe

S.S.C.

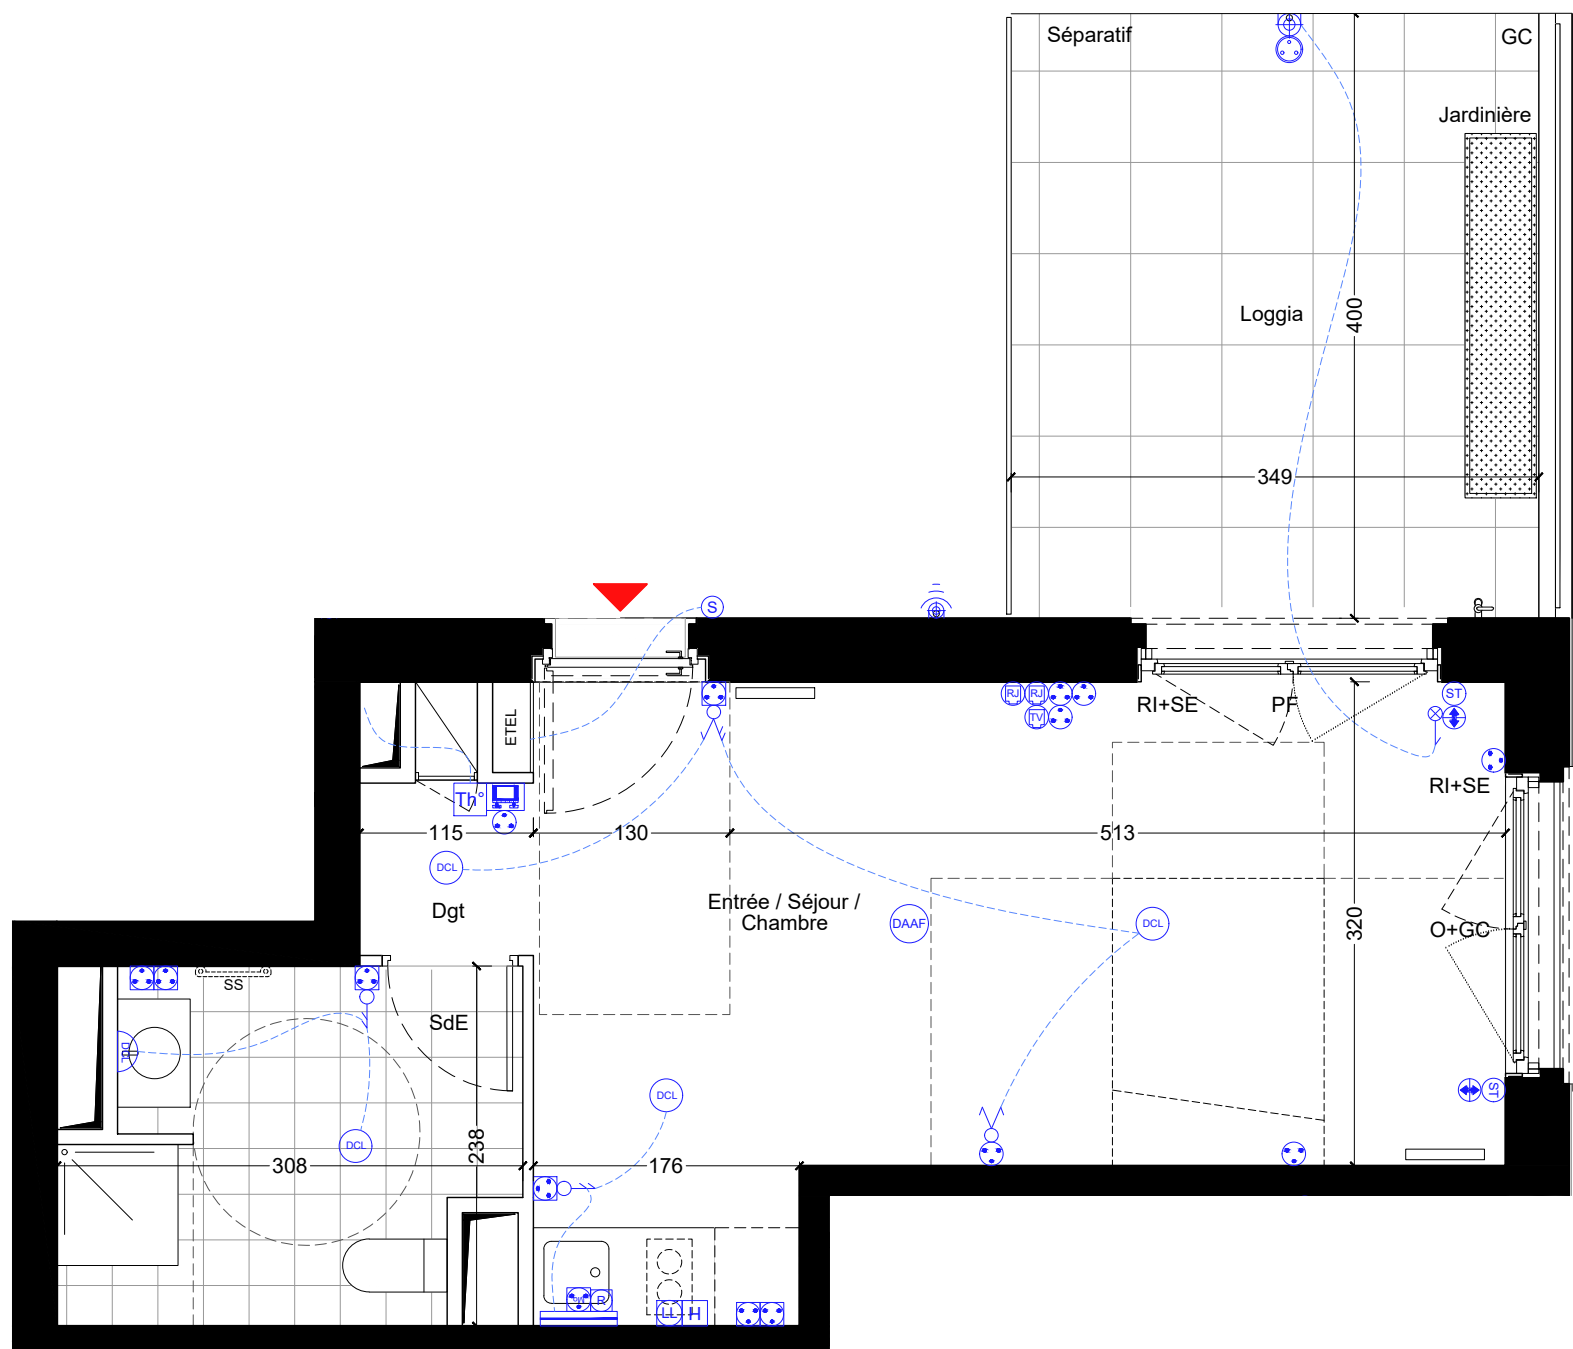

LEGENDE COURANTS FORTS

[Symbol]	LUMINAIRE ETANCHE LED
[Symbol]	DCL PLAFOND
[Symbol]	DCL APPLIQUE
[Symbol]	REGLETTE EVIER LAVABO
[Symbol]	LUMINAIRE ETANCHE LED
[Symbol]	BOUTON POUSSOIR
[Symbol]	INTERRUPTEUR SIMPLE ALLUMAGE
[Symbol]	INTERRUPTEUR DOUBLE ALLUMAGE
[Symbol]	VA-ET-VIENT
[Symbol]	VA-ET-VIENT + SIMPLE ALLUMAGE
[Symbol]	VA-ET-VIENT DOUBLE ALLUMAGE
[Symbol]	INTERRUPTEUR SIMPLE ALLUMAGE A VOYANT
[Symbol]	INTERRUPTEUR SA RADIO
[Symbol]	INTERRUPTEUR DA RADIO
[Symbol]	INTERRUPTEUR VV RADIO
[Symbol]	PRISE DE COURANT
[Symbol]	PRISE DE COURANT EN HAUTEUR
[Symbol]	PRISE DE COURANT FRIGO
[Symbol]	PRISE DE COURANT FOUR
[Symbol]	PRISE DE COURANT POUR HOTTE
[Symbol]	PRISE DE COURANT LAVE-LINGE
[Symbol]	PRISE DE COURANT LAVE-VAISSELLE
[Symbol]	PRISE DE COURANT MICRO-ONDES
[Symbol]	PRISE DE COURANT ETANCHE
[Symbol]	PRISE DE COURANT ETANCHE EN HAUTEUR
[Symbol]	ALIMENTATION STORE
[Symbol]	COMMANDE STORE

LEGENDE COURANTS FAIBLES

[Symbol]	DETECTEUR AUTONOME DE FUMEE
[Symbol]	BOUTON SONNETTE (H= 1.20m)
[Symbol]	VIDEOPHONE (H= 1.20m)
[Symbol]	PRISE RJ45 (H= 0.40m)
[Symbol]	PRISE RJ45 EN HAUTEUR
[Symbol]	PRISE TV-FM (H= 0.40m)
[Symbol]	PRISE TV-FM EN HAUTEUR
[Symbol]	Alimentation thermostat (H= 1.20m)

Nota : Des modifications sont susceptibles d'être apportées à ce plan en fonction des nécessités techniques, réglementaires ou administratives de la réalisation, tant en ce qui concerne les dimensions libres que les équipements et aménagements paysagers. Les soffites, faux-plafonds, retombées, gaines techniques, canalisations, trappes de visite, descentes d'eaux pluviales, éléments de charpente, équipements électriques, ne sont pas systématiquement représentés ou le sont à titre indicatif. Les dimensions et les implantations des appareils de chauffage, lorsqu'ils sont représentés, sont indicatifs et seront soumis à la conformité de l'étude thermique. Les équipements indiqués en pointillés figurent à titre indicatif et ne sont pas fournis. Les surfaces des placards sont comprises dans celles des pièces où ils se trouvent.