


0.5 1
ECHELLE : 1/70



Des modifications sont susceptibles d'être apportées à ce plan en fonction des impératifs administratifs, des contraintes techniques de conception et des tolérances d'exécution.

Bâtiment A Niveau RDC

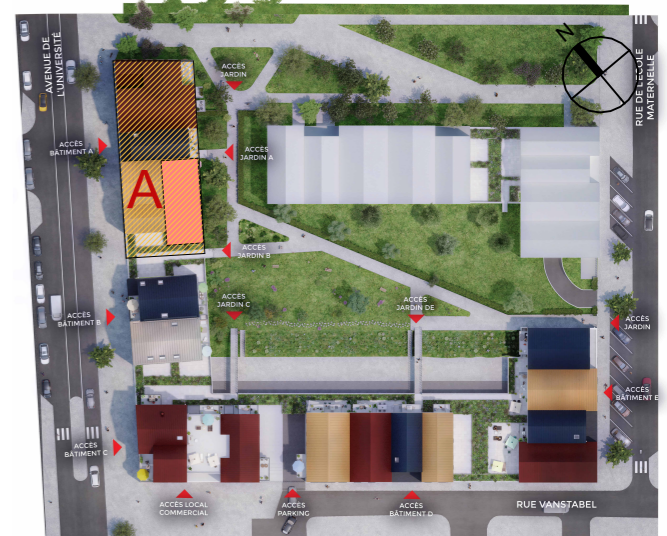

4 Pièces- N°A004 Surfaces Habitables

Entrée	9.9 m ²
Séjour / Cuisine	33.6 m ²
Chambre 1+ SdE	15.8 m ²
Chambre 2	9.5 m ²
Chambre 3	9.3 m ²
SdB	4.8 m ²
Cellier	2.7 m ²
Wc	1.4 m ²
Total habitable	87.00 m²
Terrasse	48.0 m ²



Plan modifié le : 05/02/2025