


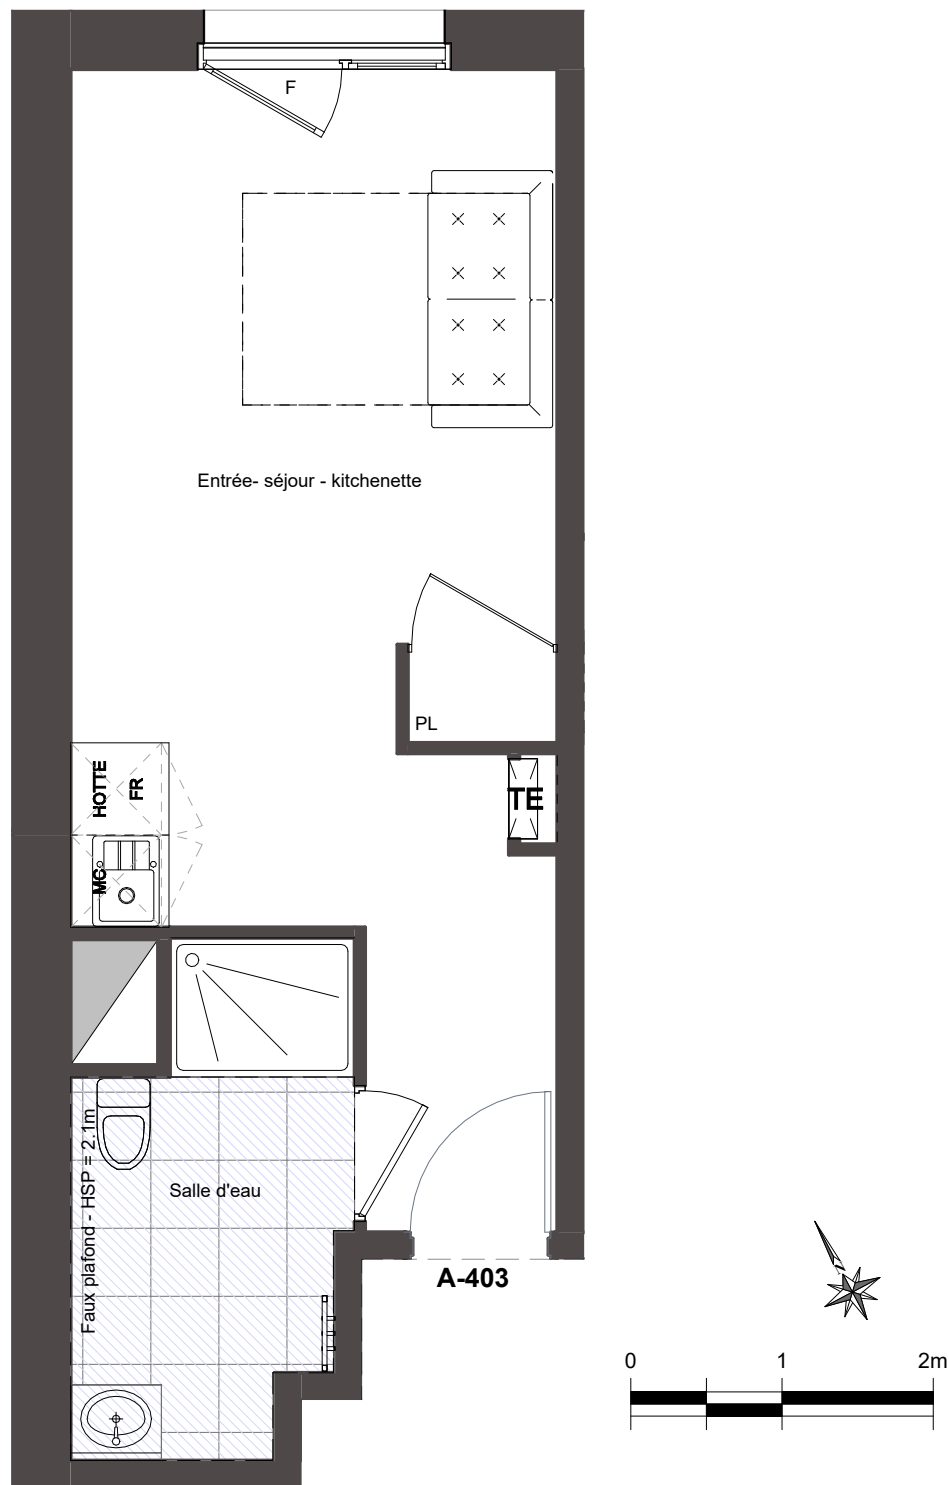

Des modifications sont susceptibles d'être apportées à ce plan en fonction des impératifs administratifs, des contraintes techniques de conception et des tolérances d'exécution.

BATIMENT A

Niveau R+4



T1 - N°A403

Surfaces Habitables

Entrée- séjour - kitchenette	20.50 m²
Salle d'eau	5.50 m²
Total habitable	26.00 m²



INDICE : D - Plan modifié le : 17/11/2025