
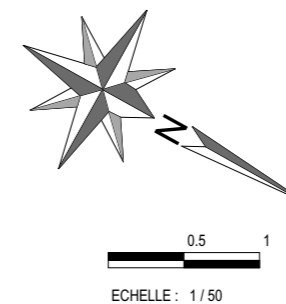



Villa Blazy

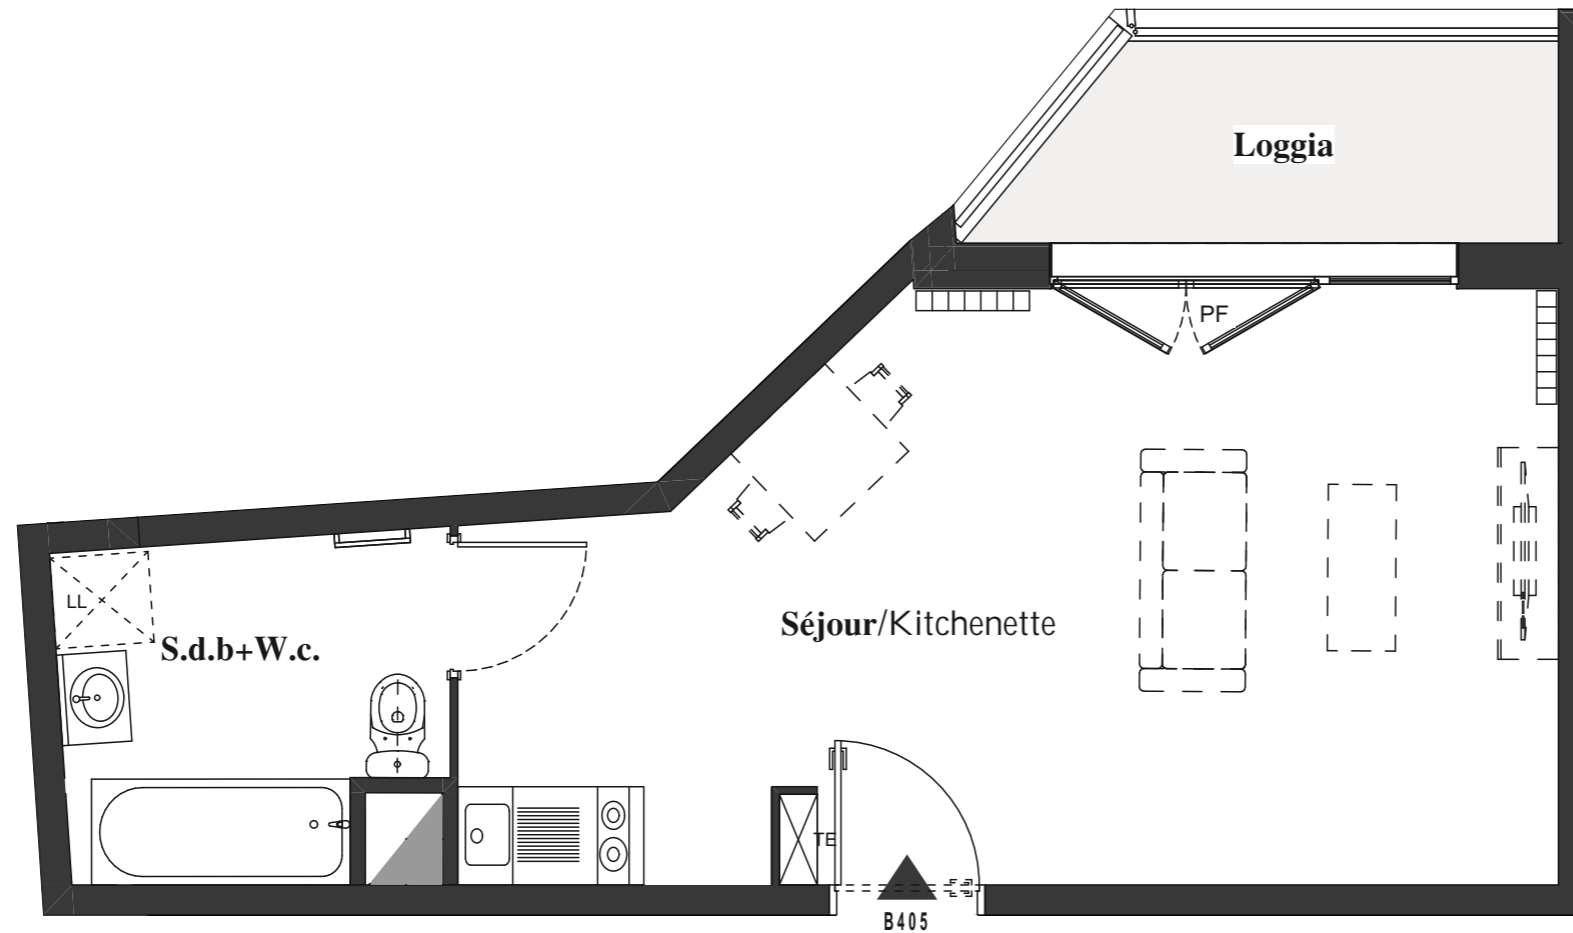

Des modifications sont susceptibles d'être apportées à ce plan en fonction des impératifs administratifs, des contraintes techniques de conception et des tolérances d'exécution.

Bâtiment B

Niveau : 4ème Etage

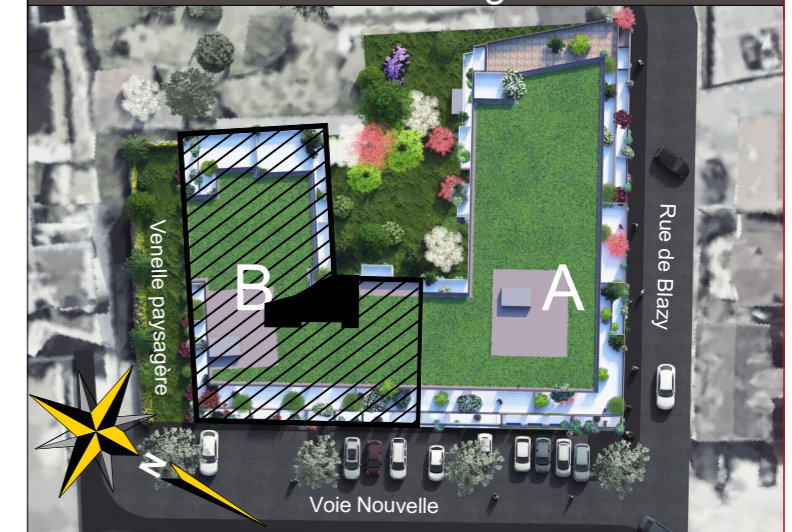

Studio - N° B.405

Surfaces Habitables

Séjour/Kitchenette	25,10 m ²
S.d.b+W.c.	5,40 m ²

Total Habitable 30,50 m²

Loggia 4,70 m²



 **PICHET**

Plan modifié le : 23/04/2026