


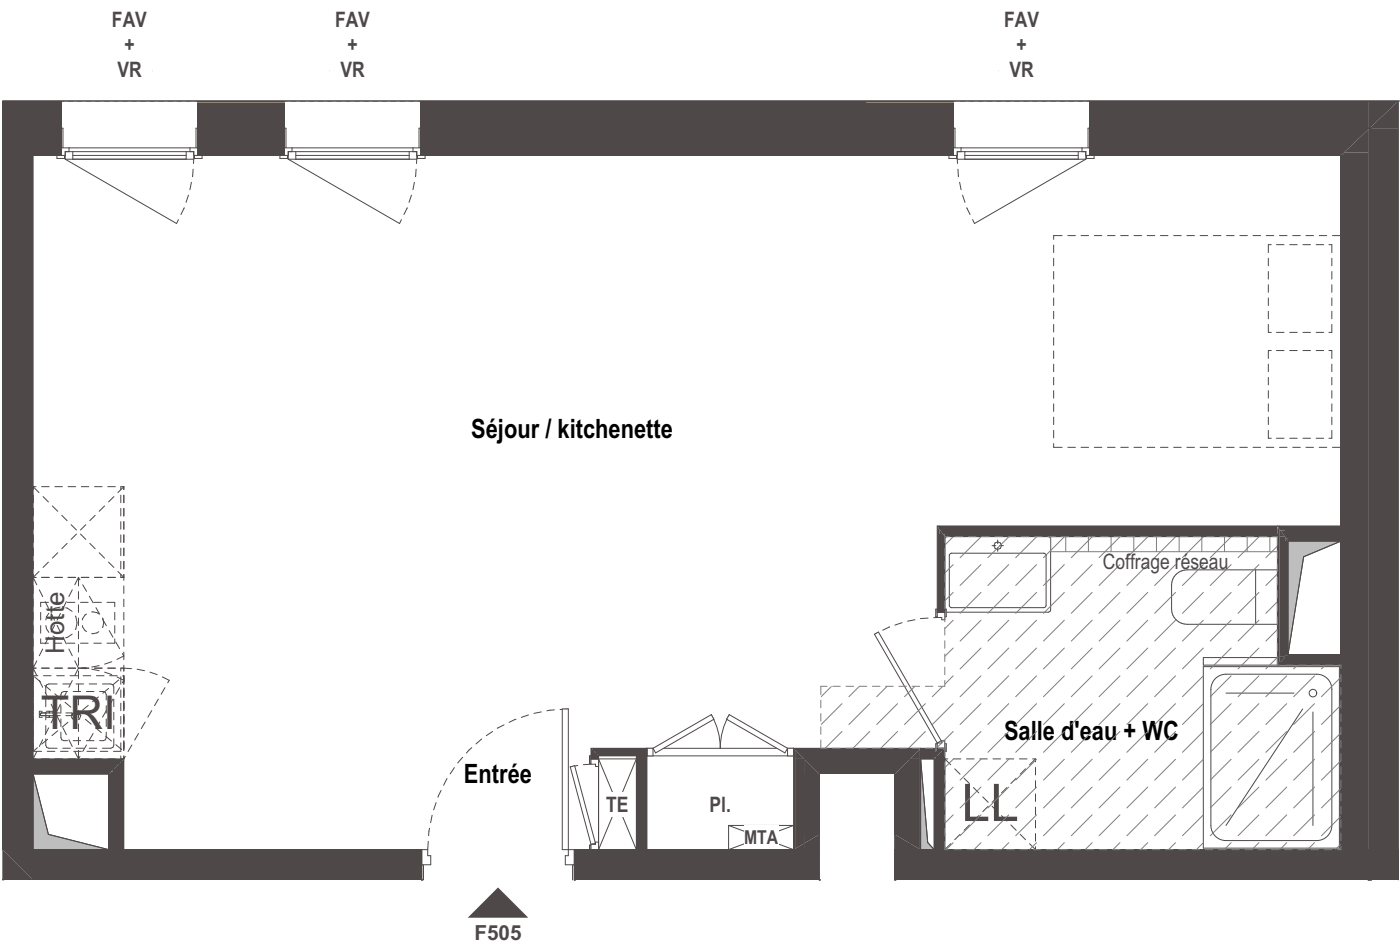

- FAV

Fenêtre + allège vitrée 1m
- PF

Porte-fenêtre
- CF

Châssis fixe
- VR

Volet roulant
- BSO

Brise-soleil orientable
- GC

Garde-corps
- SB

Séparatif balcon
- TRI

Tri et déchets managers
- Faux-plafond
- Hauter min. 2.20m
- PI.

Placard
- TE

Tableau électrique
- R



Réfrigérateur
- CU

Plaque de cuisson
- LV

Lave-vaisselle
- LL

Lave-linge
- MTA

Module thermique d'appt
- Dim. 43x16x78cm (Lxpxh)
- Hauter sous plafond
- 2,50 m mini. (sauf contre indication)
- Cloison fusible

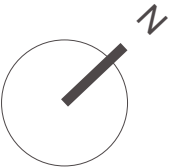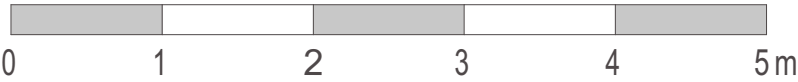

Bâtiment B3

Cage F

Niveau R+5

LOT F505

1 pièce

Surface habitable totale	38,00 m²
Surfaces intérieures :	
Entrée	2,60 m²
Séjour / kitchenette	30,30 m²
Salle d'eau + WC	5,10 m²