



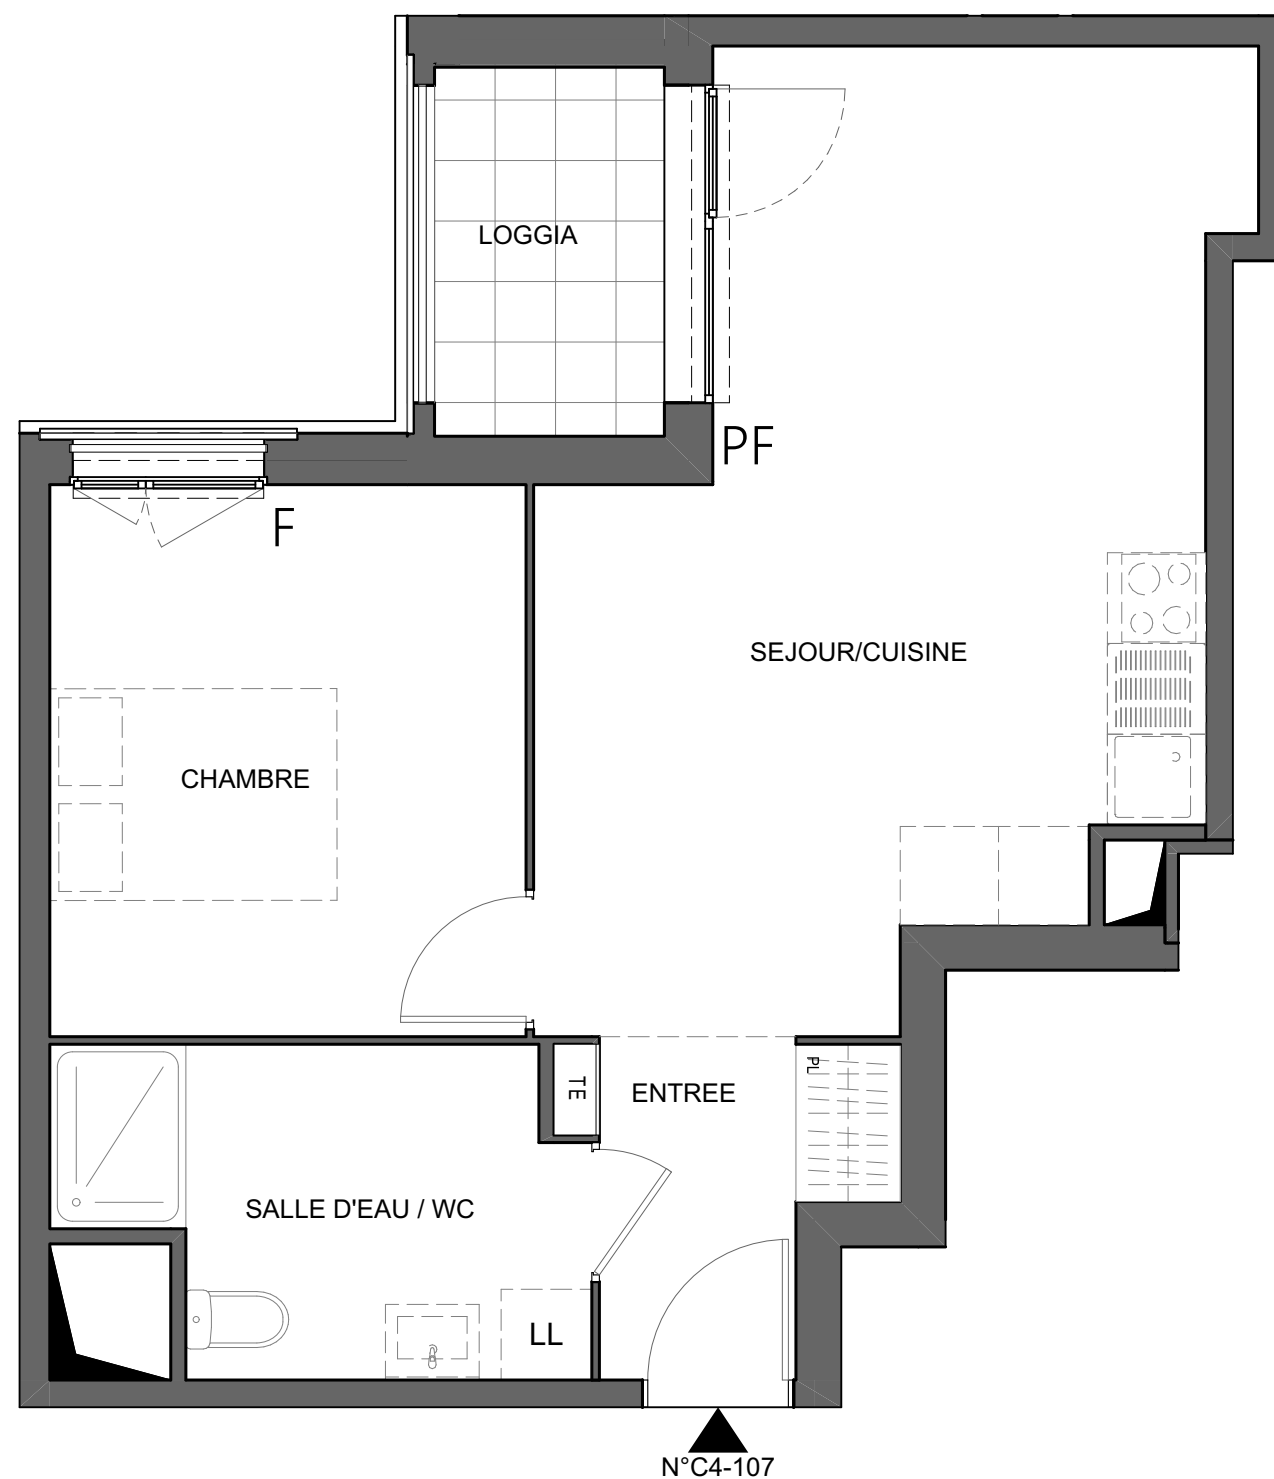

Des modifications sont susceptibles d'être apportées à ce plan en fonction des impératifs, des contraintes techniques de conception et des tolérances d'exécution.

Cage C4 Niveau R+1

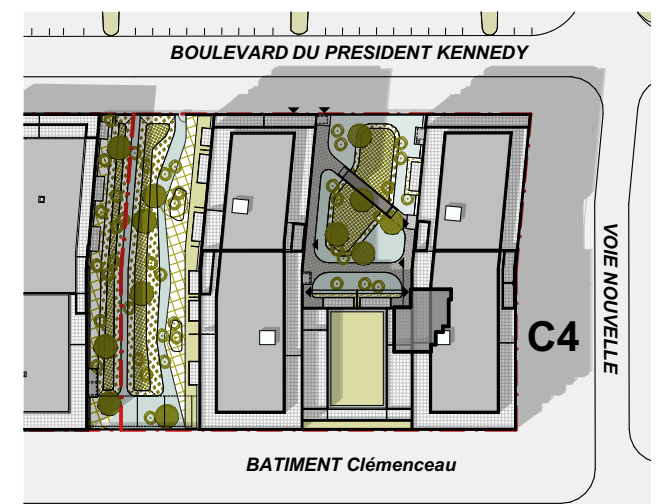

2 pièces - N°C4-107

Surfaces Habitables

ENTREE	3,70 m²
SEJOUR/CUISINE	24,10 m²
CHAMBRE	11,50 m²
SALLE D'EAU / WC	6,80 m²
Total Habitable	46,10 m²
LOGGIA	3,70 m²



Indice A - Plan modifié le 29/04/2025