
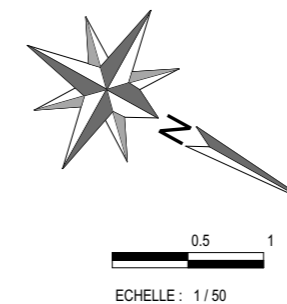



Villa Blazy

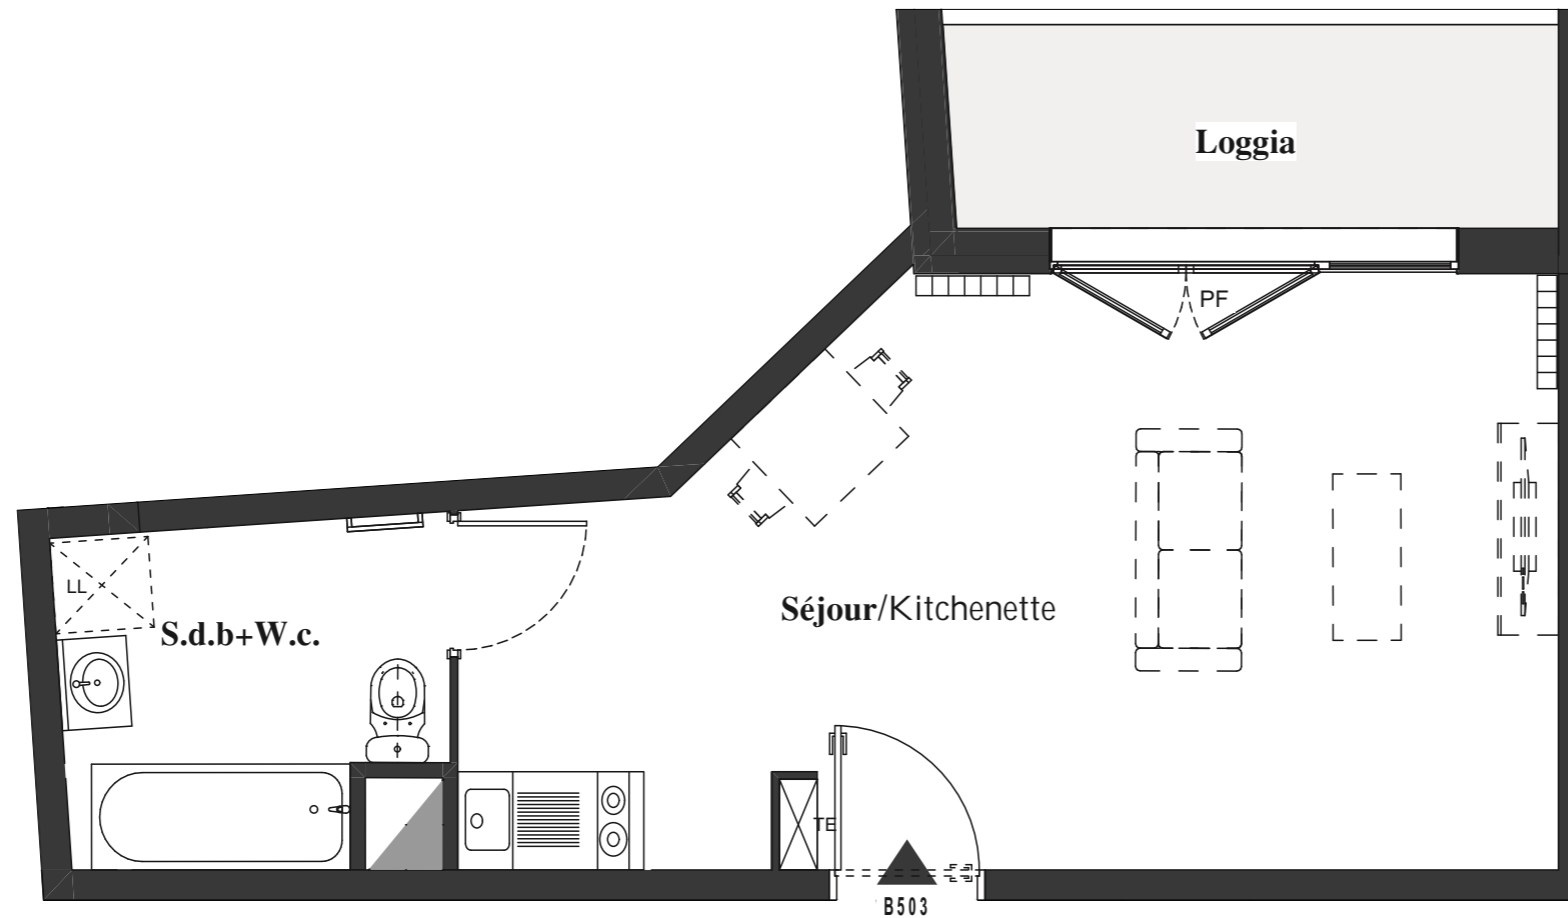

Des modifications sont susceptibles d'être apportées à ce plan en fonction des impératifs administratifs, des contraintes techniques de conception et des tolérances d'exécution.

Bâtiment B

Niveau : 5ème Etage

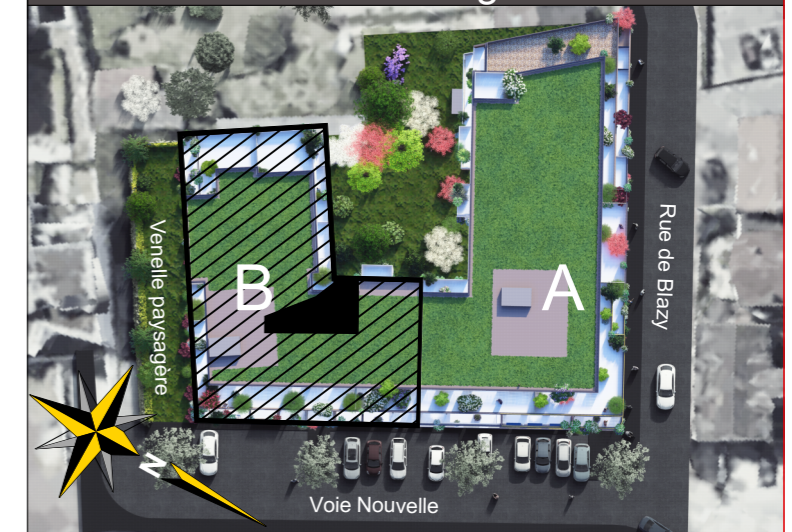

Studio - N° B.503

Surfaces Habitables

Séjour/Kitchenette	25,60 m ²
S.d.b+W.c.	5,40 m ²

Total Habitable 31,00 m²

Loggia 5,40 m²



Plan modifié le : 23/04/2026