
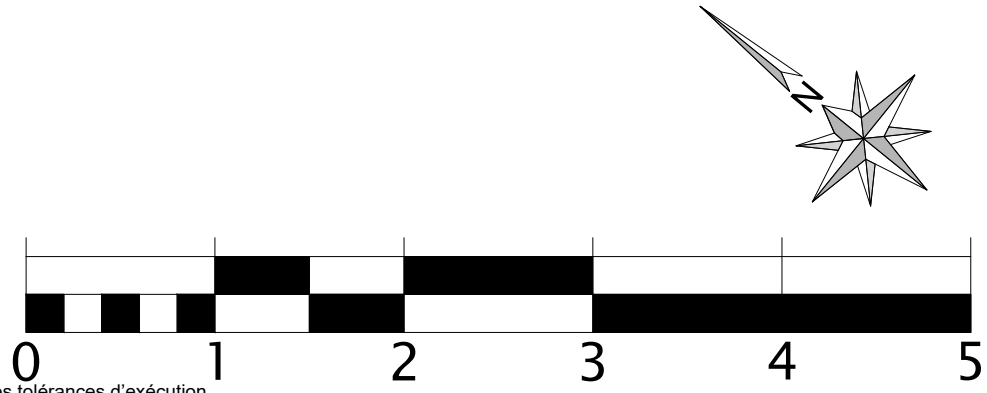


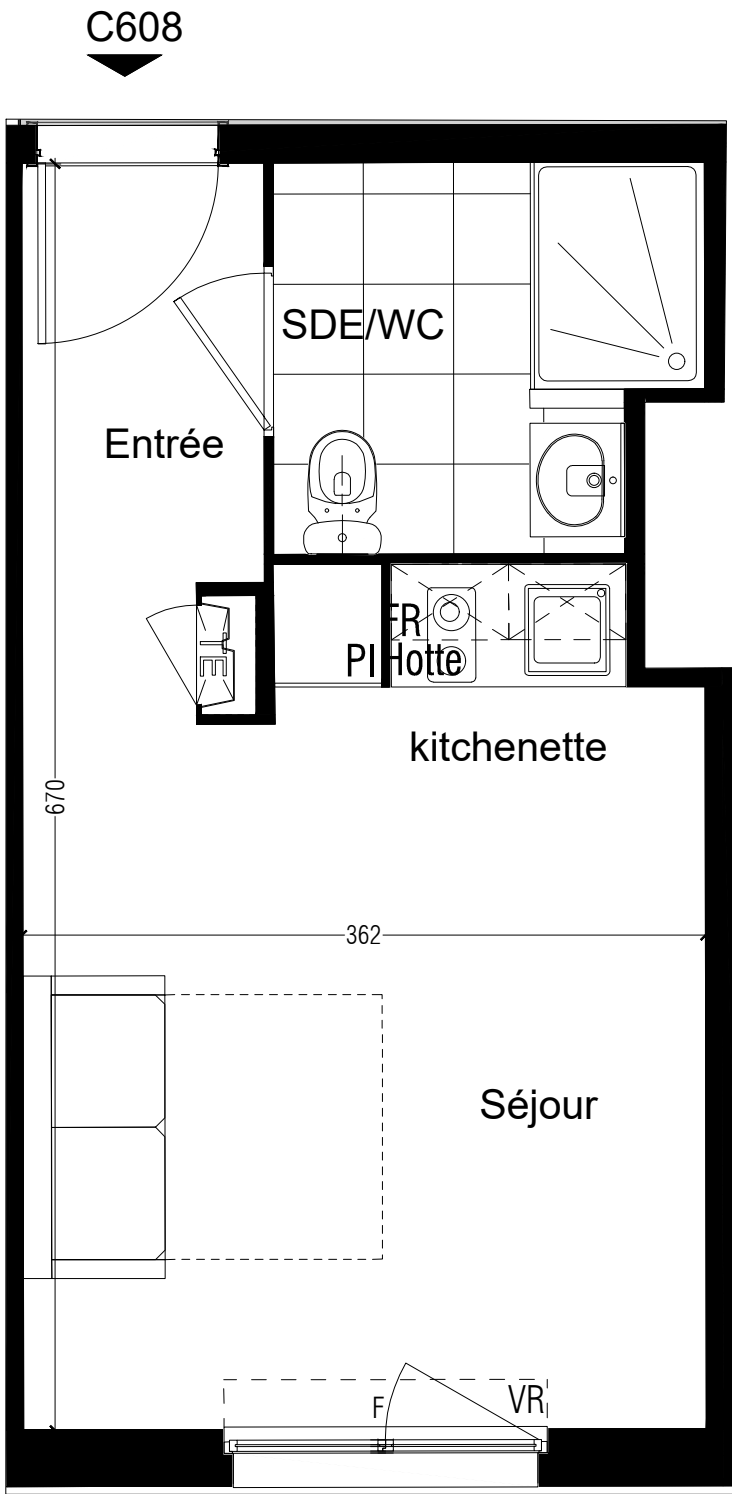

Des modifications sont susceptibles d'être apportées à ce plan en fonction des impératifs administratifs, des contraintes techniques de conception et des tolérances d'exécution.

Bâtiment C
NIVEAU R+6

T1-N°C608

Surfaces Habitables

Entrée/Kitchenette/Séjour	19.10 m²
dont Kitchenette	4.00 m²
Salle d'eau	4.40 m²
TOTAL SURFACE HABITABLE	23.50 m²

LEGENDE

MOBILIER EN HAUTEUR

DATE D'EDITION

14/11/2025

INDICE

0