



Les Allées du Moulin

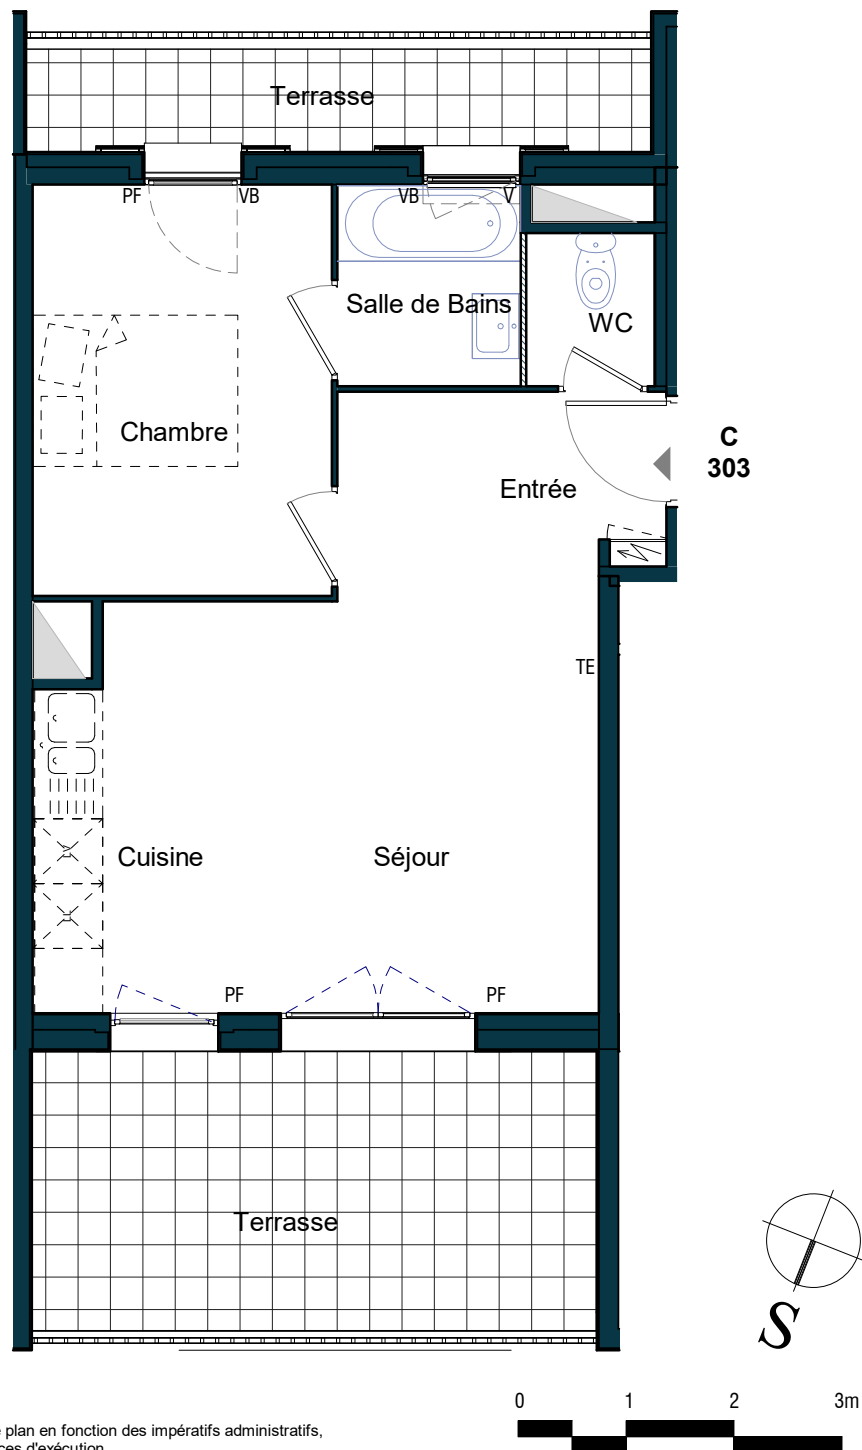

Des modifications sont susceptibles d'être apportées à ce plan en fonction des impératifs administratifs, des contraintes techniques de conception et des tolérances d'exécution.

Les Cyprès
Niveau R+3

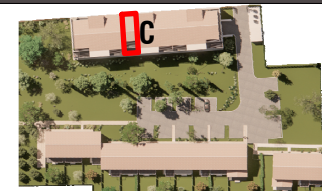

2 Pièces - C303

Surfaces Habitables

Séjour + Cuisine	25.00 m ²
Chambre	10.60 m ²
Salle de Bains	3.20 m ²
WC	1.70 m ²
Total habitable	40.50 m²
Terrasse	6.00 m ²
Terrasse	12.50 m ²
Surface totale	59.00 m²

