



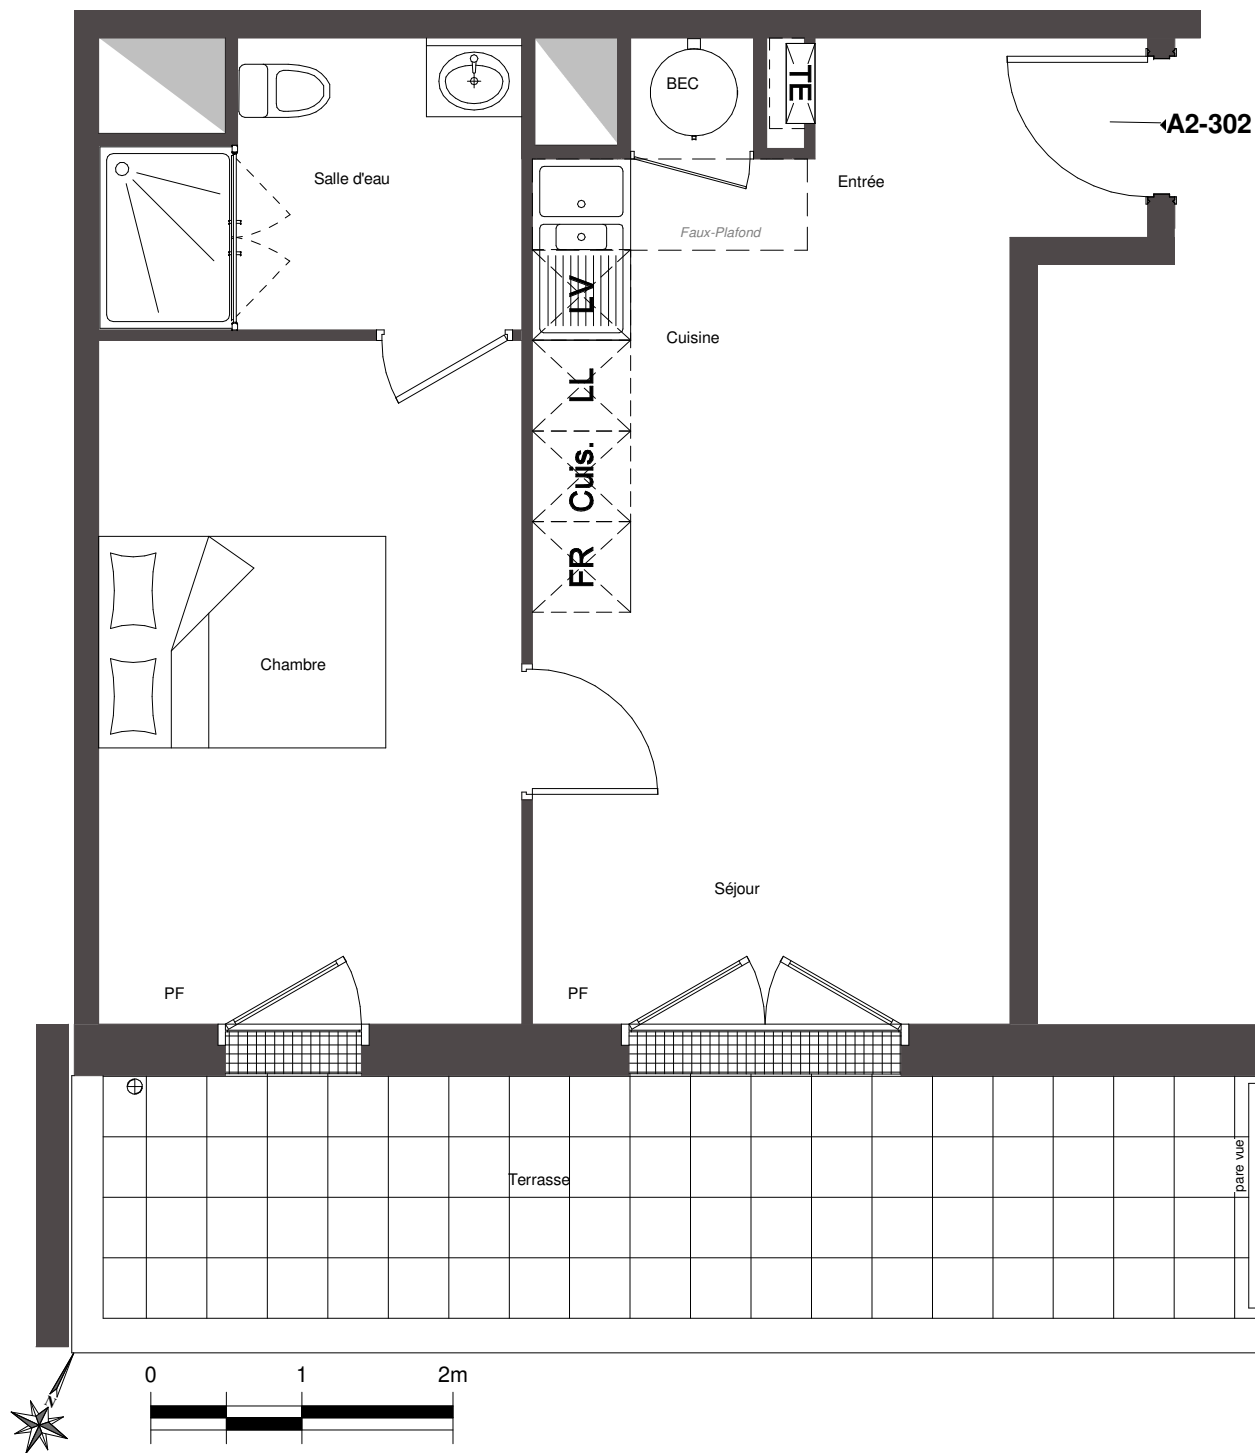

Des modifications sont susceptibles d'être apportées à ce plan en fonction des impératifs administratifs, des contraintes techniques de conception et des tolérances d'exécution.

BATIMENT A2

Niveau R+3

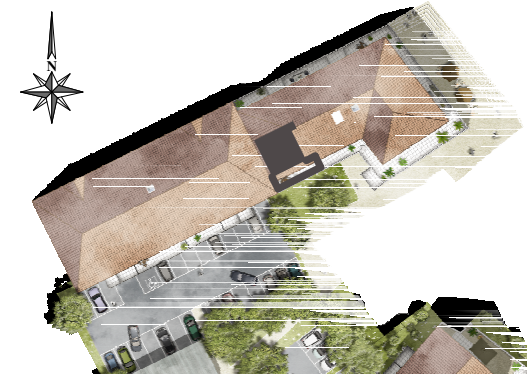

2 Pièces A2-302

Surfaces Habitables

Entrée/Séjour/Cuisine	21.00 m ²
Chambre	12.70 m ²
Salle d'eau	4.80 m ²
Total habitable :	38.50 m²

Terrasse	12.50 m ²
----------	----------------------



PICHET

Plan modifié le 15/06/2026