



Villa Rodin

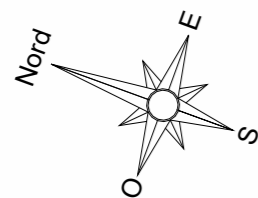

Des modifications sont susceptibles d'être apportées à ce plan en fonction des impératifs administratifs, des contraintes techniques de conception et des tolérances d'exécution.

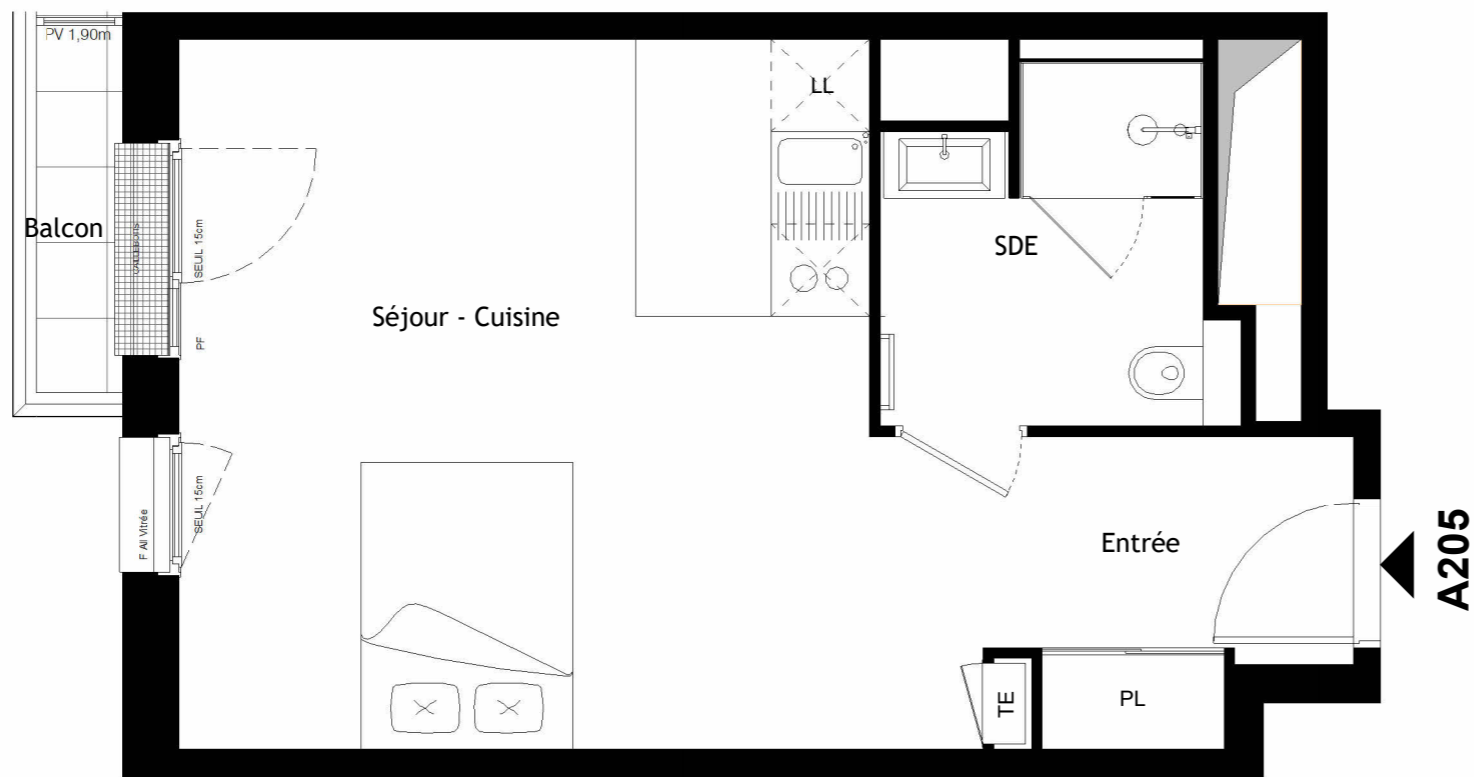

Bâtiment A

Niveau R+2



1 Pièce - N° A205

Surfaces Habitables

Entrée - Séjour - Cuisine	27.20 m ²
SDE + WC	4.80 m ²

Total Habitable 32.00 m²

Balcon 1.50 m²



Indice 0 - Plan modifié le 09/09/2025