



Petit bras de la Seine

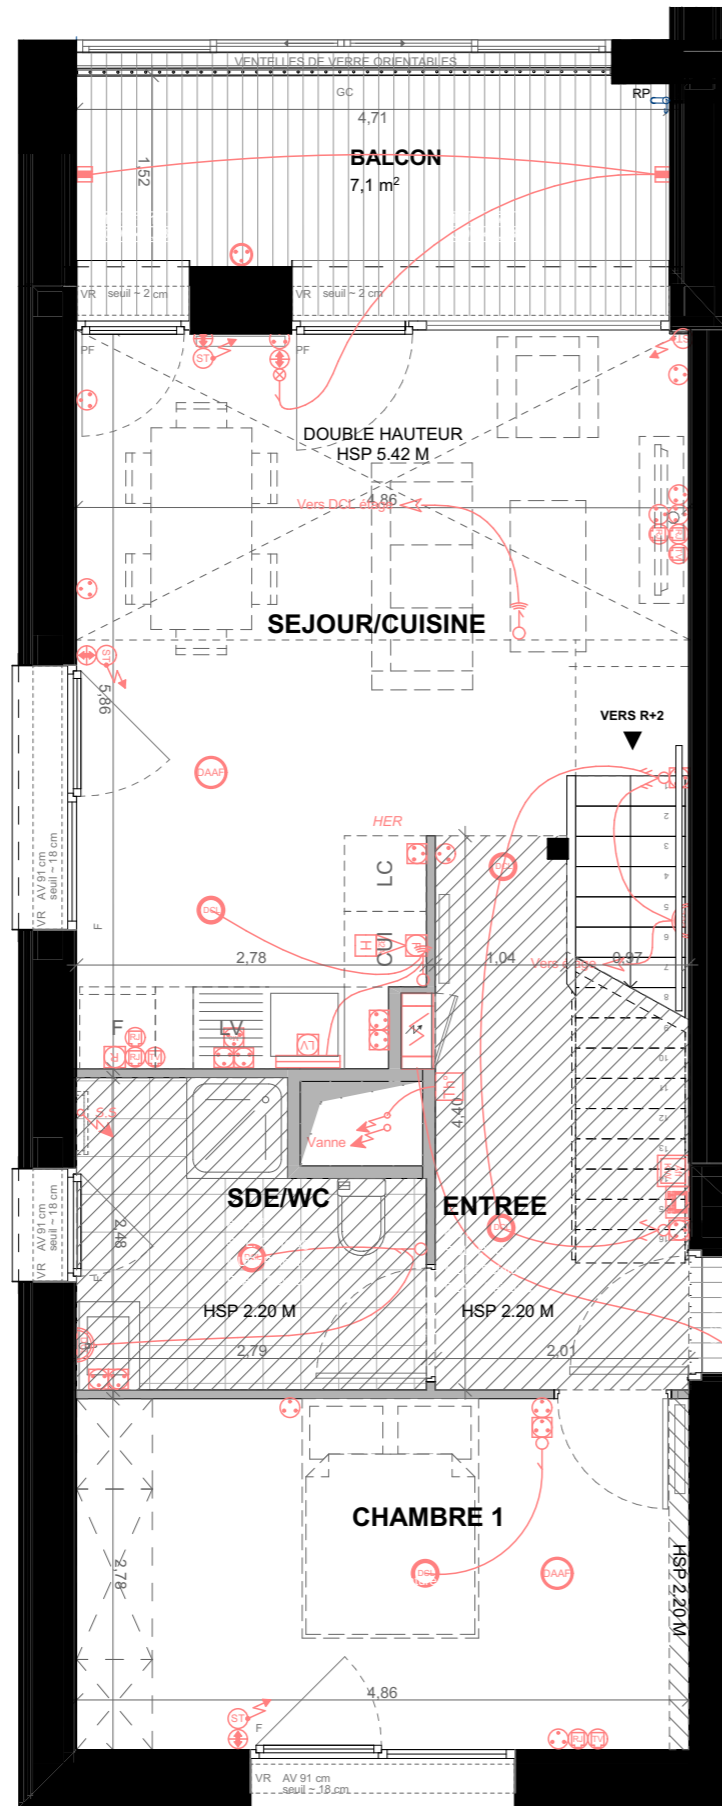

Plan R+1

Petit bras de la Seine

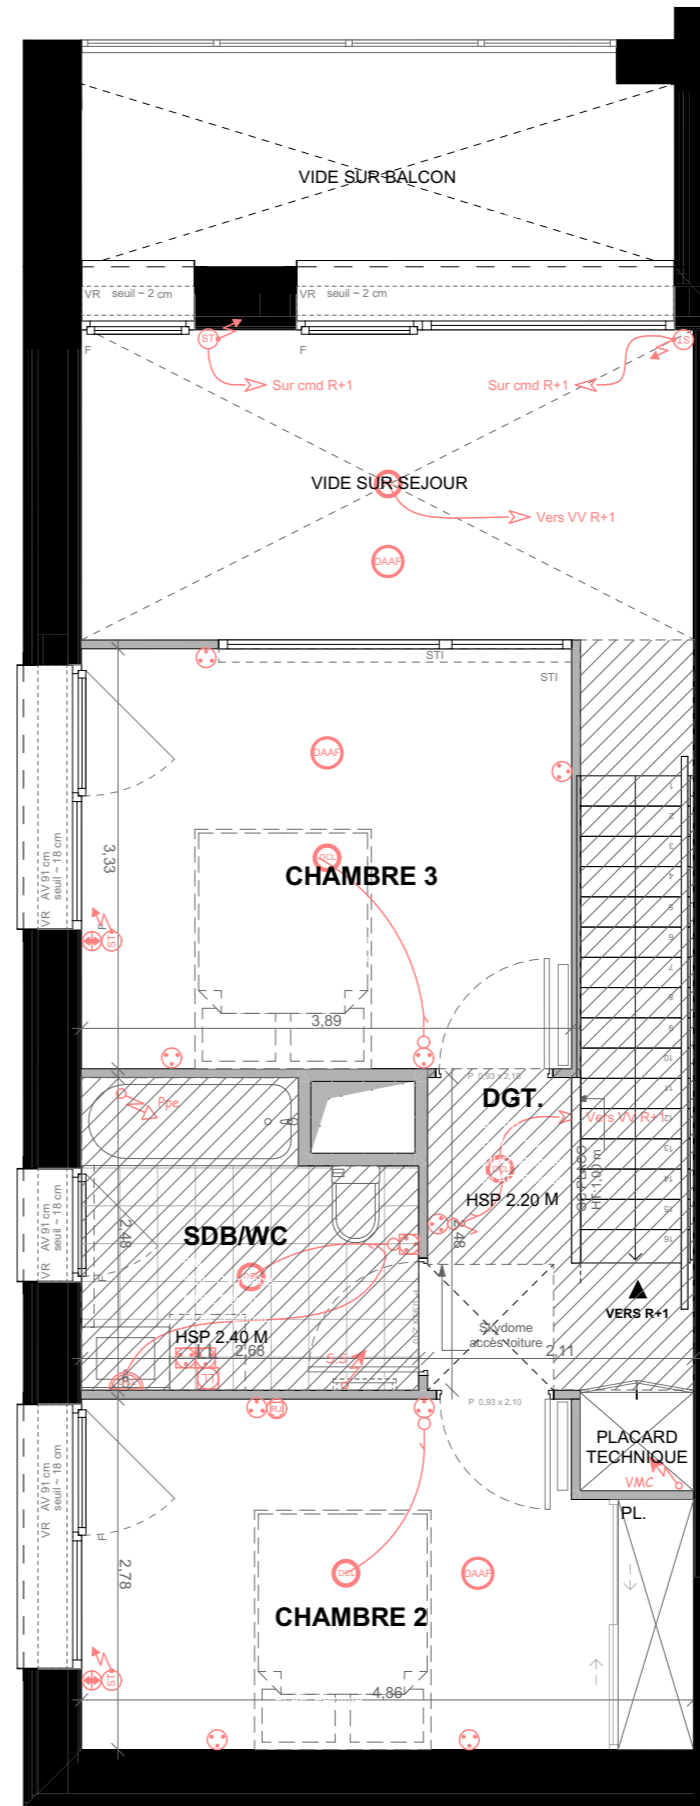


Plan R+2

n°B11

Rue des Îles

Rue des Îles

LEGENDE ELEC	
	TABEAU ELECTRIQUE (GTU) + TABEAU DE COMMUNICATION
	DCL PLAFOND
	DCL APPLIQUE (H=1m80 pour les SdB et SdE)
	REGLETTE EVIER LAVABO (Evier: H=1.42m)
	LUMINAIRE ETANCHE TUBULAIRE LED 1m20 - Pose verticale
	INTERRUPTEUR SIMPLE ALLUMAGE (H= 1.10m)
	INTERRUPTEUR DOUBLE ALLUMAGE (H= 1.10m)
	VA-ET-VIENT (H= 1.10m)
	VA-ET-VIENT + SIMPLE ALLUMAGE (H= 1.10m)
	VA-ET-VIENT DOUBLE ALLUMAGE (H= 1.10m)
	INTERRUPTEUR SIMPLE ALLUMAGE A VOYANT (H= 1.10m)
	PRISE DE COURANT (H= 0.40m)
	PRISE DE COURANT EN HAUTEUR (H= 1.10m et 1.21 sur plan de travail cuisine)
	PRISE DE COURANT FRIGO (T1:H= 0.60m / T2 et +H=0.40m)
	PRISE DE COURANT FOUR (H= 0.30m)
	PRISE DE COURANT POUR HOTTE (H= 1.90m)
	SORTIE CABLE 32A PLAQUE DE CUISSON (H= 0.60m)
	PRISE DE COURANT LAVE-LINGE (H=0.60m)
	PRISE DE COURANT LAVE-VAISSELLE (H= 0.60m)
	PRISE DE COURANT MICRO-ONDES (H= 1.65m)
	PRISE DE COURANT ETANCHE (H= 0.40m)
	ALIMENTATION FORCE EN ATTENTE (sèche-serviette H= 0.60m)
	VIDEOPHONE (H= 1.20m)
	PRISE RJ45 (H= 0.40m)
	PRISE RJ45 EN HAUTEUR (H= 1.10m et 1.21 sur plan de travail cuisine)
	PRISE TV-FM (H= 0.40m)
	PRISE RJ45 EN HAUTEUR (H= 1.10m et 1.21 sur plan de travail cuisine)
	Afficheur des consommations (H= 1.20m)
	Alimentation thermostat (H= 1.20m) thermostat hors lot

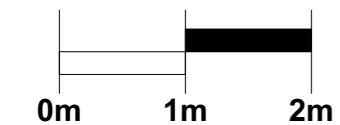

NOTA: Des modifications sont susceptibles d'être apportées à ce plan en fonction des nécessités techniques et administratives pour les dimensions libres, retombées, soffites, faux-plafonds, les équipements et réseaux divers, les appareillages électriques, dont la nature et le nombre sont donnés à titre indicatif. les surfaces sont approximatives. les canalisations ne sont pas figurées.




Indice 1 : 05/01/2024

PLAN DE VENTE



CONSTRUCTION DE 11 LOGEMENTS COLLECTIFS INTERMEDIAIRES ECO QUARTIER DE L'ILE SAINT-DENIS

LOT PB8 Ile Saint-Denis

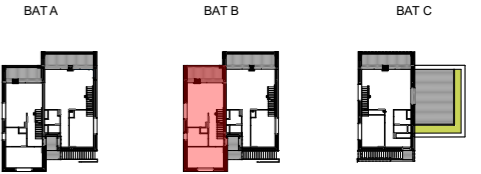

- PDV  
Appartement n°B11 - Duplex 4 Pièces

TABEAU DES SURFACES

Surfaces habitables	
ENTREE	4,8
SEJOUR/CUISINE	25,9
CHAMBRE 1	13,5
CHAMBRE 2	12,7
CHAMBRE 3	12,9
SALLE DE BAIN	6,0
SALLE D'EAU / WC	6,0
DEGAGEMENT	3,8
	<b>85,6 m²</b>

Surfaces extérieures	
BALCON	7,1
	<b>7,1 m²</b>

LEGENDE

LL	LAVE-LINGE	CUI	CUISSON
LV	LAVE-VAISSELLE	F	REFRIGERATEUR
AP	ALLEGE PLEINE	LC	LINEAIRE COMPLEMENT.
AV	ALLEGE VITREE	VR	VOLET ROULANT
PV	PARE VUE	STI	STORE INTERIEUR
GC	GARDE-CORPS		ESPACE TECHNIQUE ELECTRIQUE DU LOGT.
CL	CLOTURE		RADIATEUR
F	FENETRE	SS	ATTENTES SECHE-SERV.
PF	PORTE-FENETRE	PL	PLACARD
	FAUX-PLAFOND OU SOFFITE	HSP	HAUTEUR SOUS PLAFOND
	POTEAUX EN BOIS	RP	ROBINET DE PUISAGE

Hauteur sous plafond des pièces principales sauf mention particulière : 2.50 m