


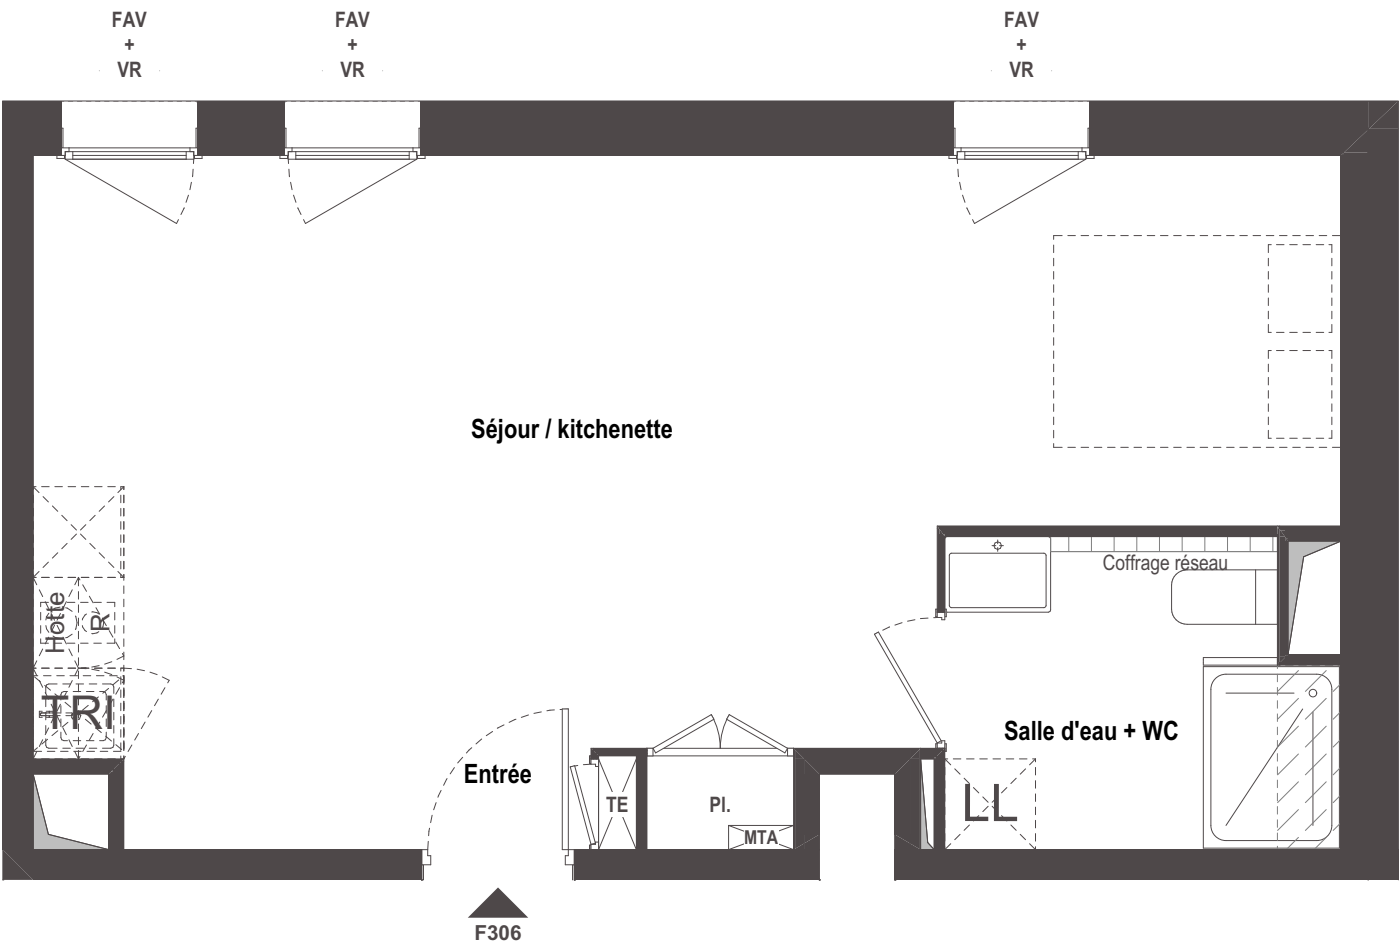

- FAV

Fenêtre + allège vitrée 1m

PF

Porte-fenêtre

CF

Châssis fixe

VR

Volet roulant

BSO

Brise-soleil orientable

GC

Garde-corps

SB

Séparatif balcon

TRI

Tri et déchets managers

Faux-plafond

Hauteur min. 2.20m
- PI.

Placard

TE

Tableau électrique

R

Réfrigérateur

CU

Plaque de cuisson

LV

Lave-vaisselle

LL

Lave-linge

MTA

Module thermique d'appt

Dim. 43x16x78cm (Lxpxh)

Hauteur sous plafond

2,50 m mini. (sauf contre indication)

Cloison fusible

Des modifications sont susceptibles d'être apportées à ce plan en fonction des impératifs administratifs, des contraintes techniques de conception et des tolérances d'exécution.

Bâtiment B3

Cage F

Niveau R+3

LOT F306

1 pièce

Surface habitable totale 38,00 m²

Surfaces intérieures :	
Entrée	2,60 m²
Séjour / kitchenette	30,30 m²
Salle d'eau + WC	5,10 m²

PROMOTION

Index A - Plan modifié le 08/09/2026