



All Suites

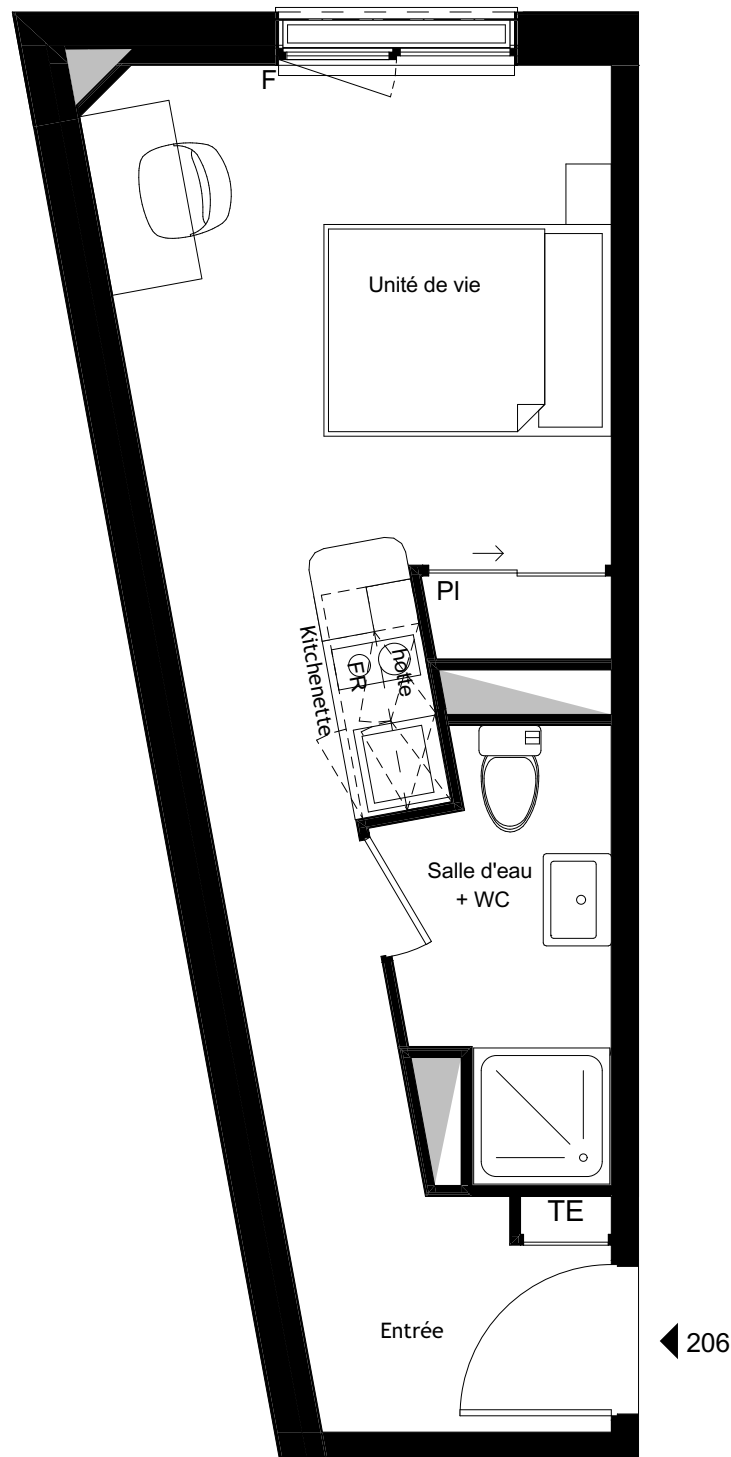

Des modifications sont susceptibles d'être apportées à ce plan en fonction des impératifs administratifs, des contraintes techniques de conception et des tolérances d'exécution.

Niveau R+2

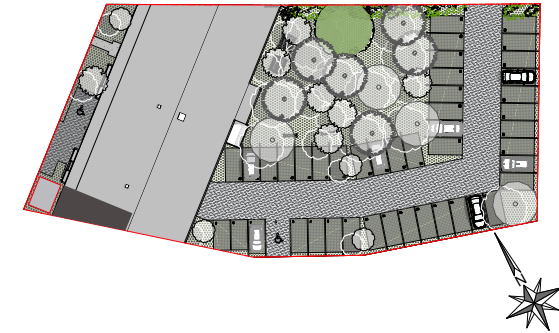

1 pièce - N° 206

Surfaces Habitables

Entrée + Kitchenette + Unité de vie	19.70 m ²
Salle d'eau + WC	3.80 m ²

Total Habitable	23.50 m²
------------------------	----------------------------



 **PICHET**

Index B - Plan modifié le 22/01/2025