


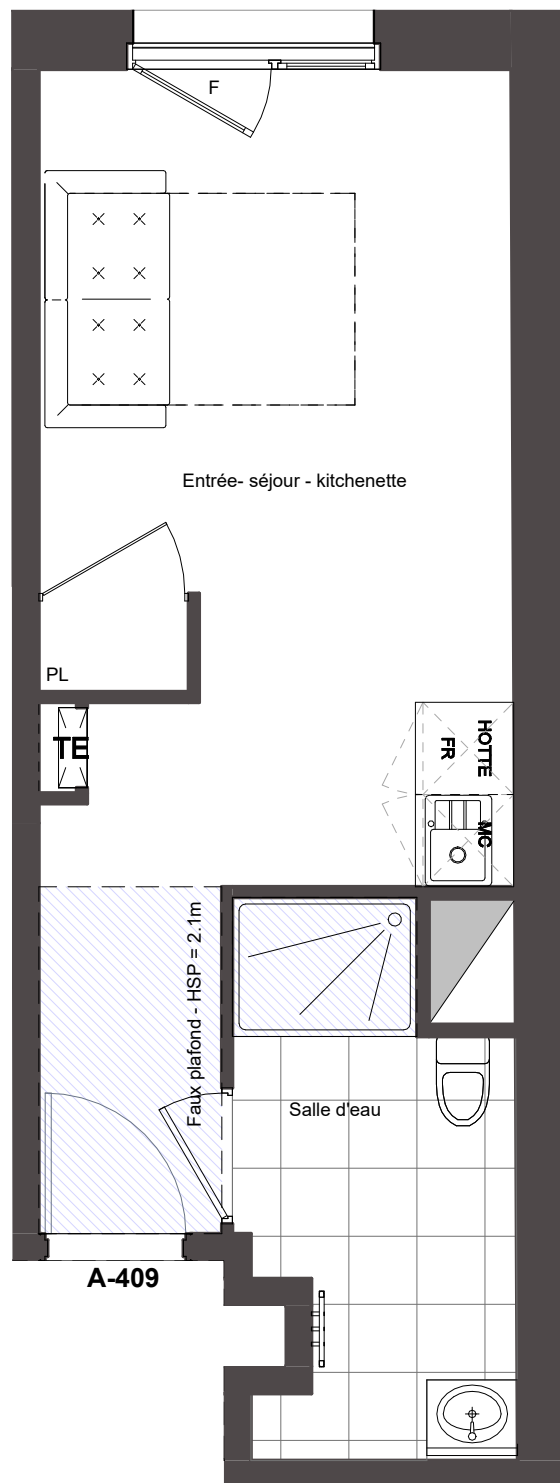

Des modifications sont susceptibles d'être apportées à ce plan en fonction des impératifs administratifs, des contraintes techniques de conception et des tolérances d'exécution.

BATIMENT A
Niveau R+4



T1 - N°A409	
Surfaces Habitables	
Entrée- séjour - kitchenette	19.50 m ²
Salle d'eau	6.00 m ²
Total habitable	25.50 m²



INDICE : D - Plan modifié le : 17/11/2025