


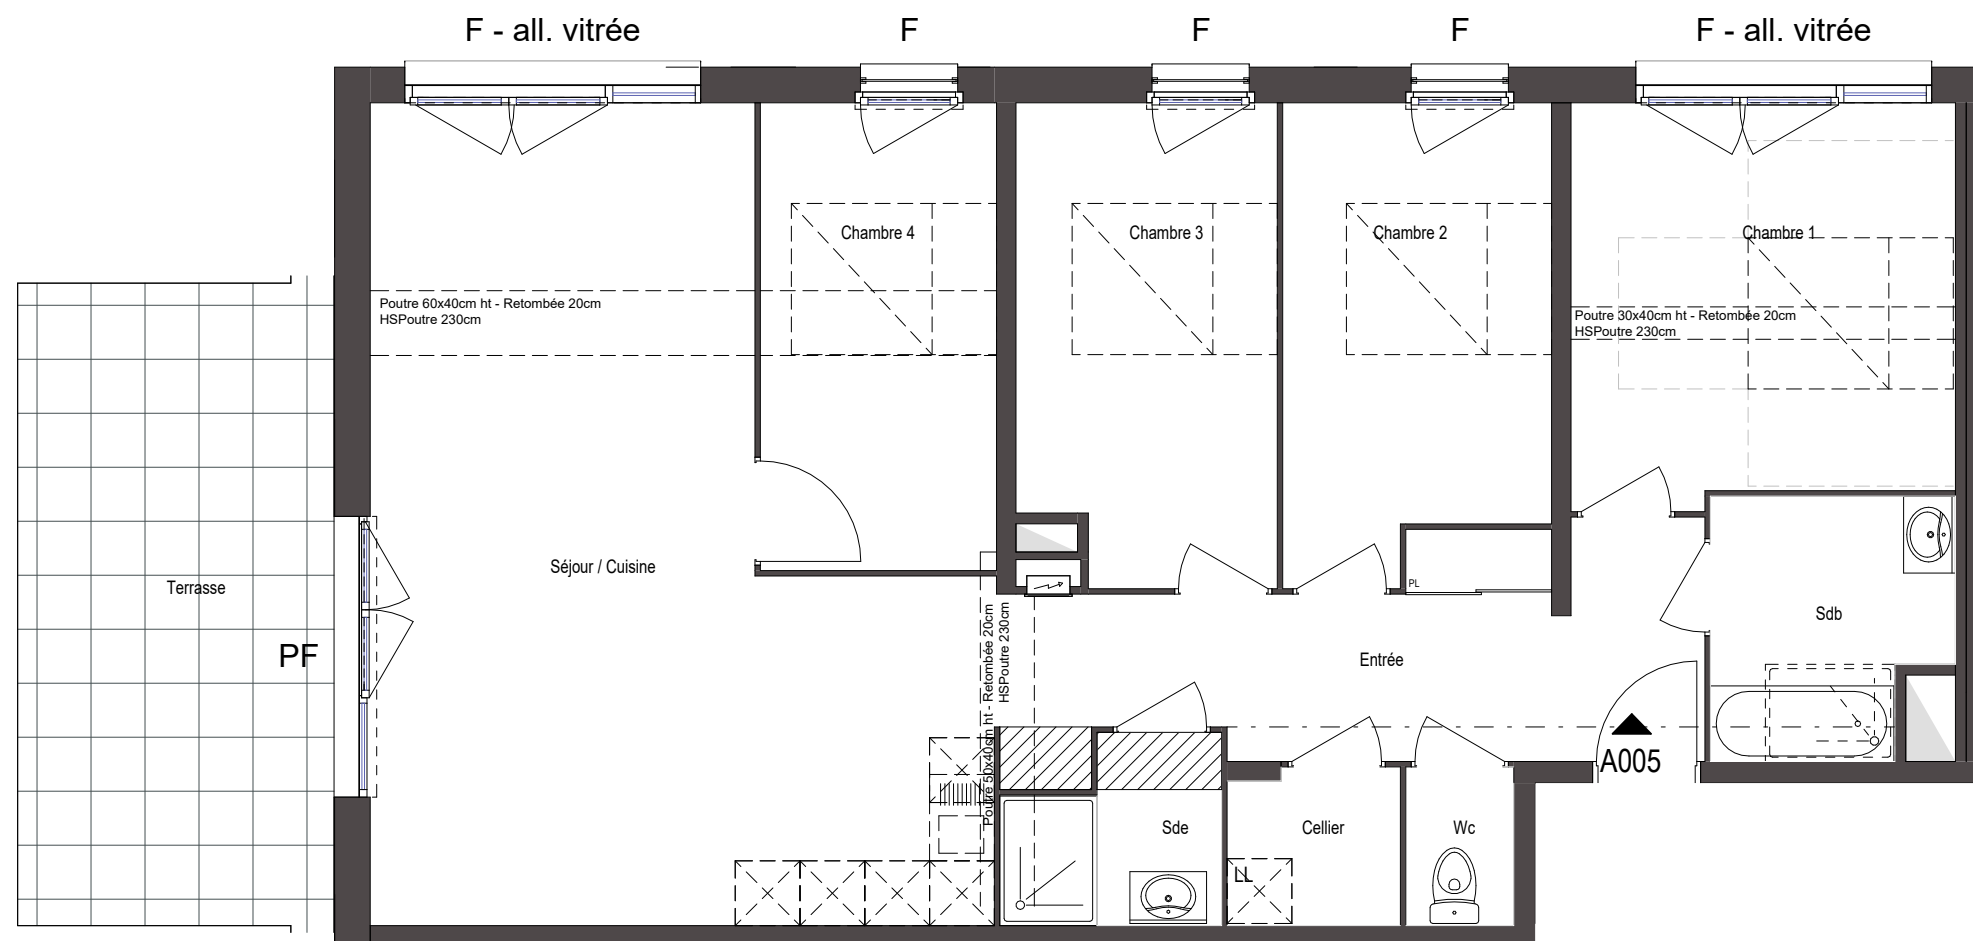

0.5 1
Echelle : 1/70



Des modifications sont susceptibles d'être apportées à ce plan en fonction des impératifs administratifs, des contraintes techniques de conception et des tolérances d'exécution.

Bâtiment A
Niveau RDC



5 Pièces- N°A005	
Surfaces Habitables	
Entrée	11.7 m²
Séjour / Cuisine	34.4 m²
Chambre 1	13.0 m²
Chambre 3	10.4 m²
Chambre 2	10.4 m²
Chambre 4	9.5 m²
Sdb	5.1 m²
Sde	3.2 m²
Cellier	2.3 m²
Wc	1.5 m²
Total habitable	101.50 m²
Terrasse	17.50 m²



Plan modifié le : 05/02/2025