
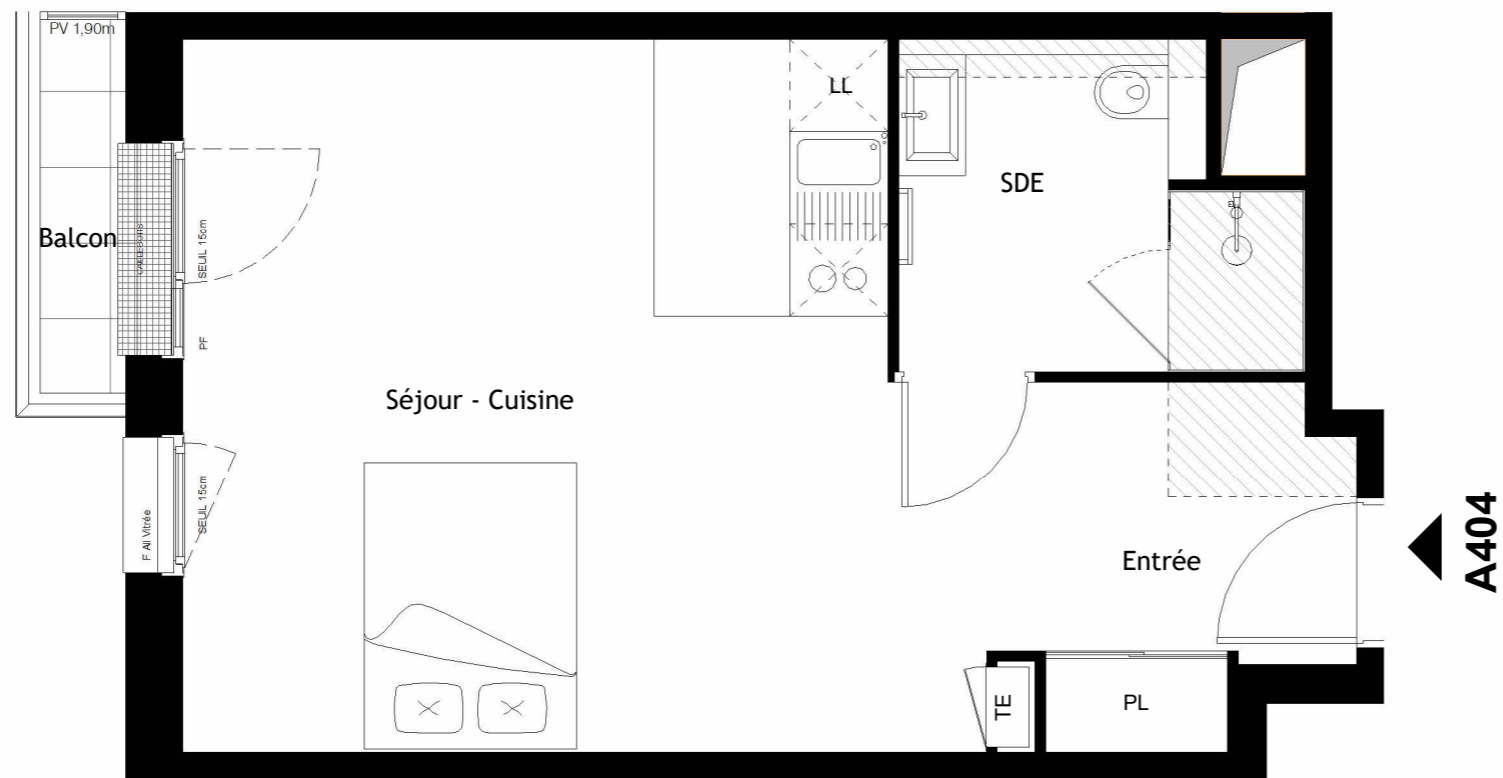


Villa Rodin

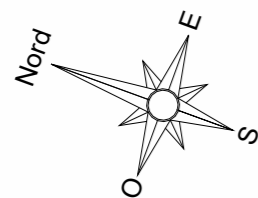

Des modifications sont susceptibles d'être apportées à ce plan en fonction des impératifs administratifs, des contraintes techniques de conception et des tolérances d'exécution.

Bâtiment A

Niveau R+4



1 Pièce - N° A404

Surfaces Habitables

Entrée - Séjour - Cuisine	28.80 m ²
SDE + WC	5.20 m ²

Total Habitable 34.00 m²

Balcon 1.50 m²



 **PICHET**

Indice 0 - Plan modifié le 09/09/2025