

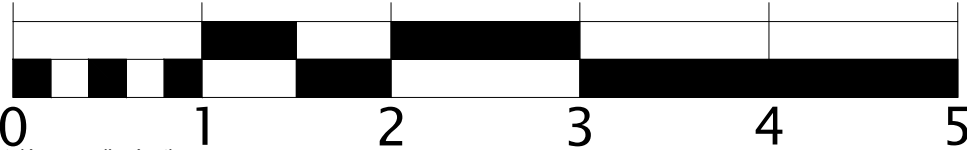


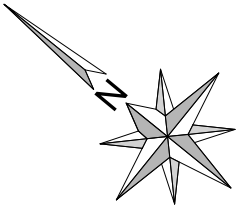

Des modifications sont susceptibles d'être apportées à ce plan en fonction des impératifs administratifs, des contraintes techniques de conception et des tolérances d'exécution.

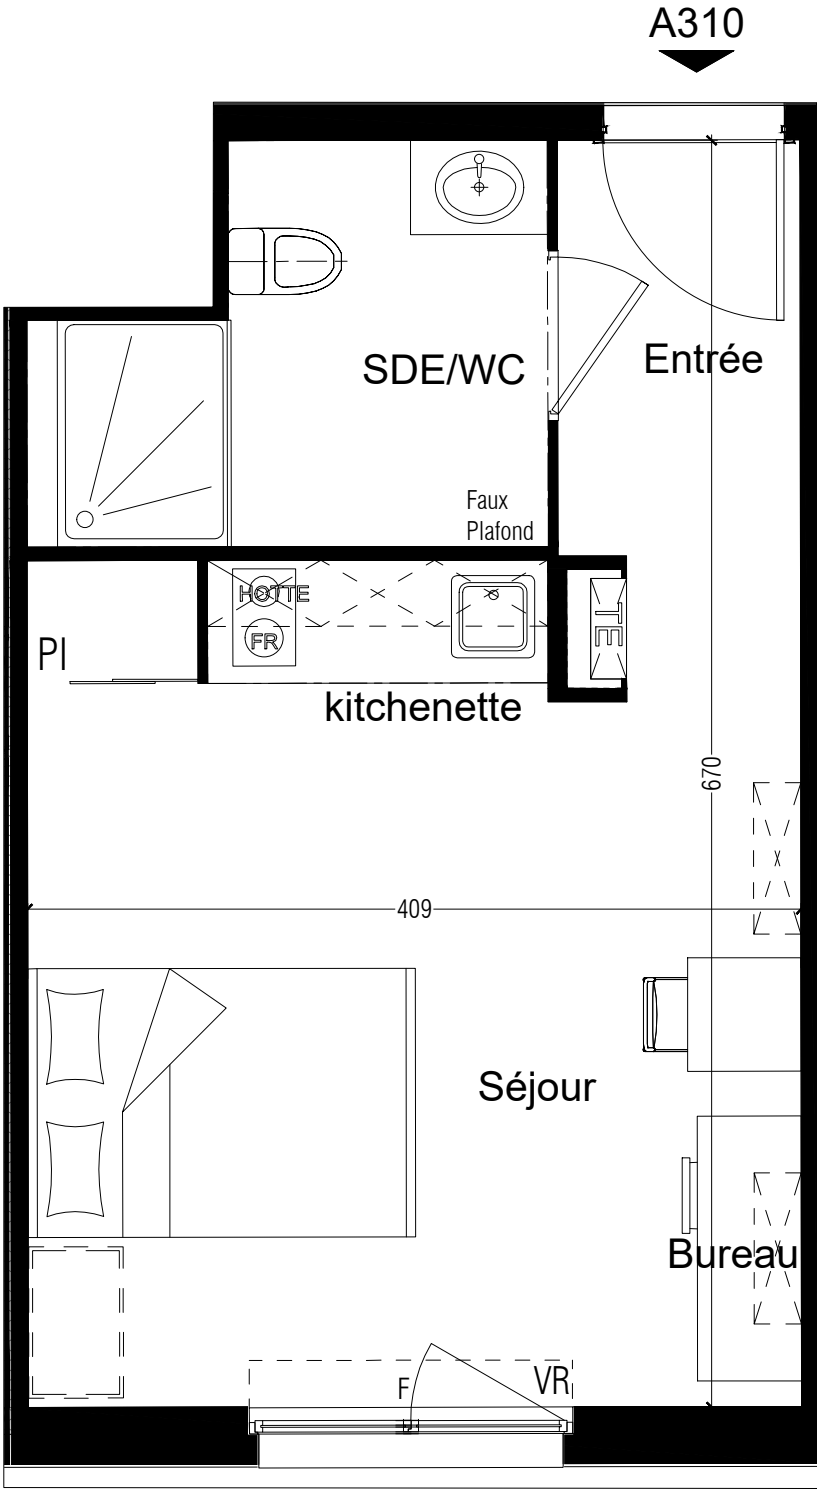

Bâtiment A
NIVEAU R+3

T1 - N°A310

Surfaces Habitables			
Entrée/Kitchenette/Séjour		21.00 m²	
dont Kitchenette	3.90 m²		
Salle d'eau		5.00 m²	
TOTAL SURFACE HABITABLE		26.00 m²	

LEGENDE

----- MOBILIER EN HAUTEUR

***** MOBILIER VOLANT

DATE D'EDITION	14/11/2025	INDICE	0
----------------	------------	--------	---