




Des modifications sont susceptibles d'être apportées à ce plan en fonction des impératifs administratifs, des contraintes techniques de conception et des tolérances d'exécution.

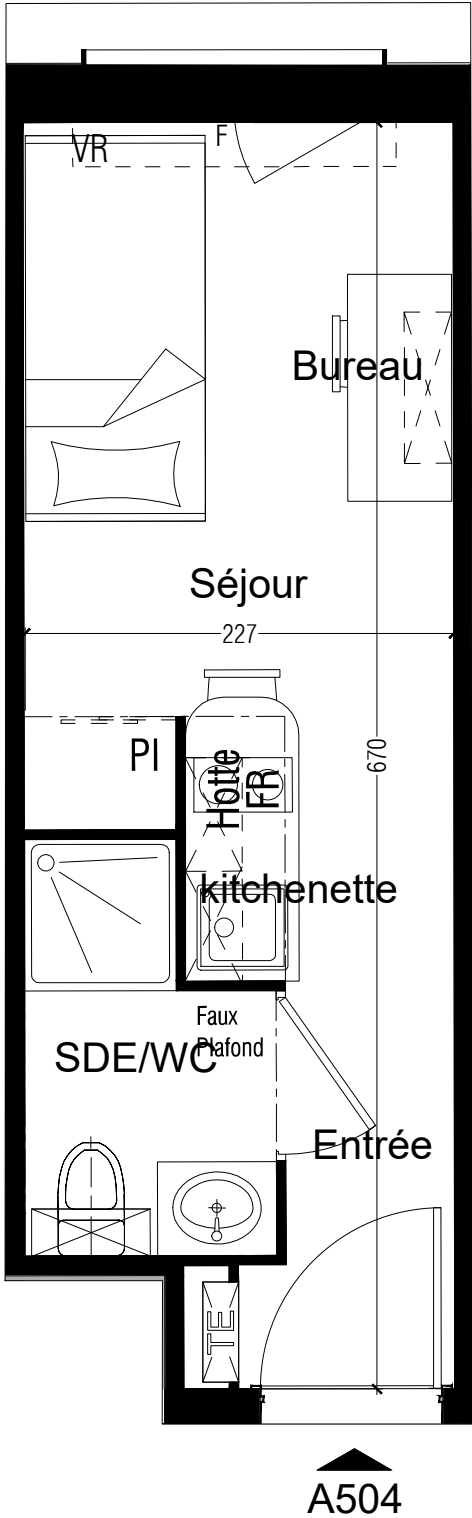

Bâtiment A
NIVEAU R+5

T1-N°A504

Surfaces Habitables		
Entrée/Kitchenette/Séjour		12.00 m²
dont Kitchenette	3.00 m²	
Salle d'eau		2.50 m²
TOTAL SURFACE HABITABLE		14.50 m²

LEGENDE

----- MOBILIER EN HAUTEUR

DATE D'EDITION	19/03/2026	INDICE	1
----------------	------------	--------	---