


Petit bras de la Seine

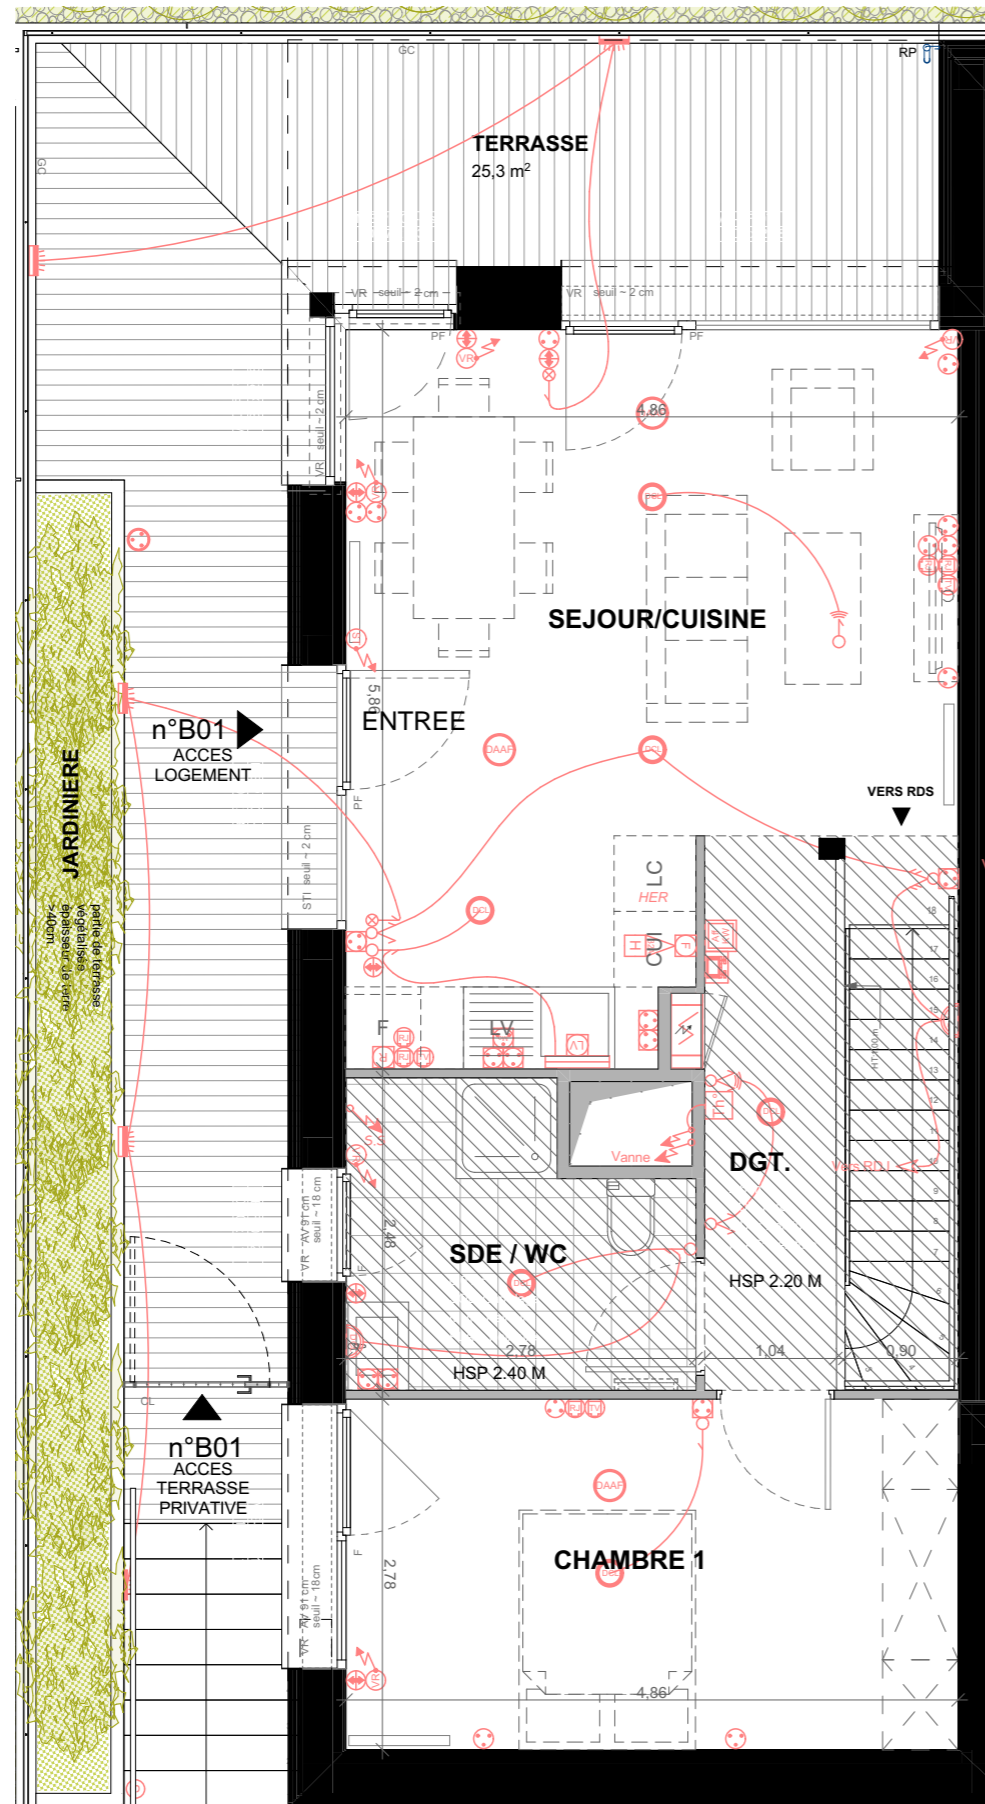


Plan du Rez-de-Chaussée

NOTA: Des modifications sont susceptibles d'être apportées à ce plan en fonction des nécessités techniques et administratives pour les dimensions libres, retombées, soffites, faux-plafonds, les équipements et réseaux divers, les appareillages électriques, dont la nature et le nombre sont donnés à titre indicatif. les surfaces sont approximatives. les canalisations ne sont pas figurées.



Petit bras de la Seine

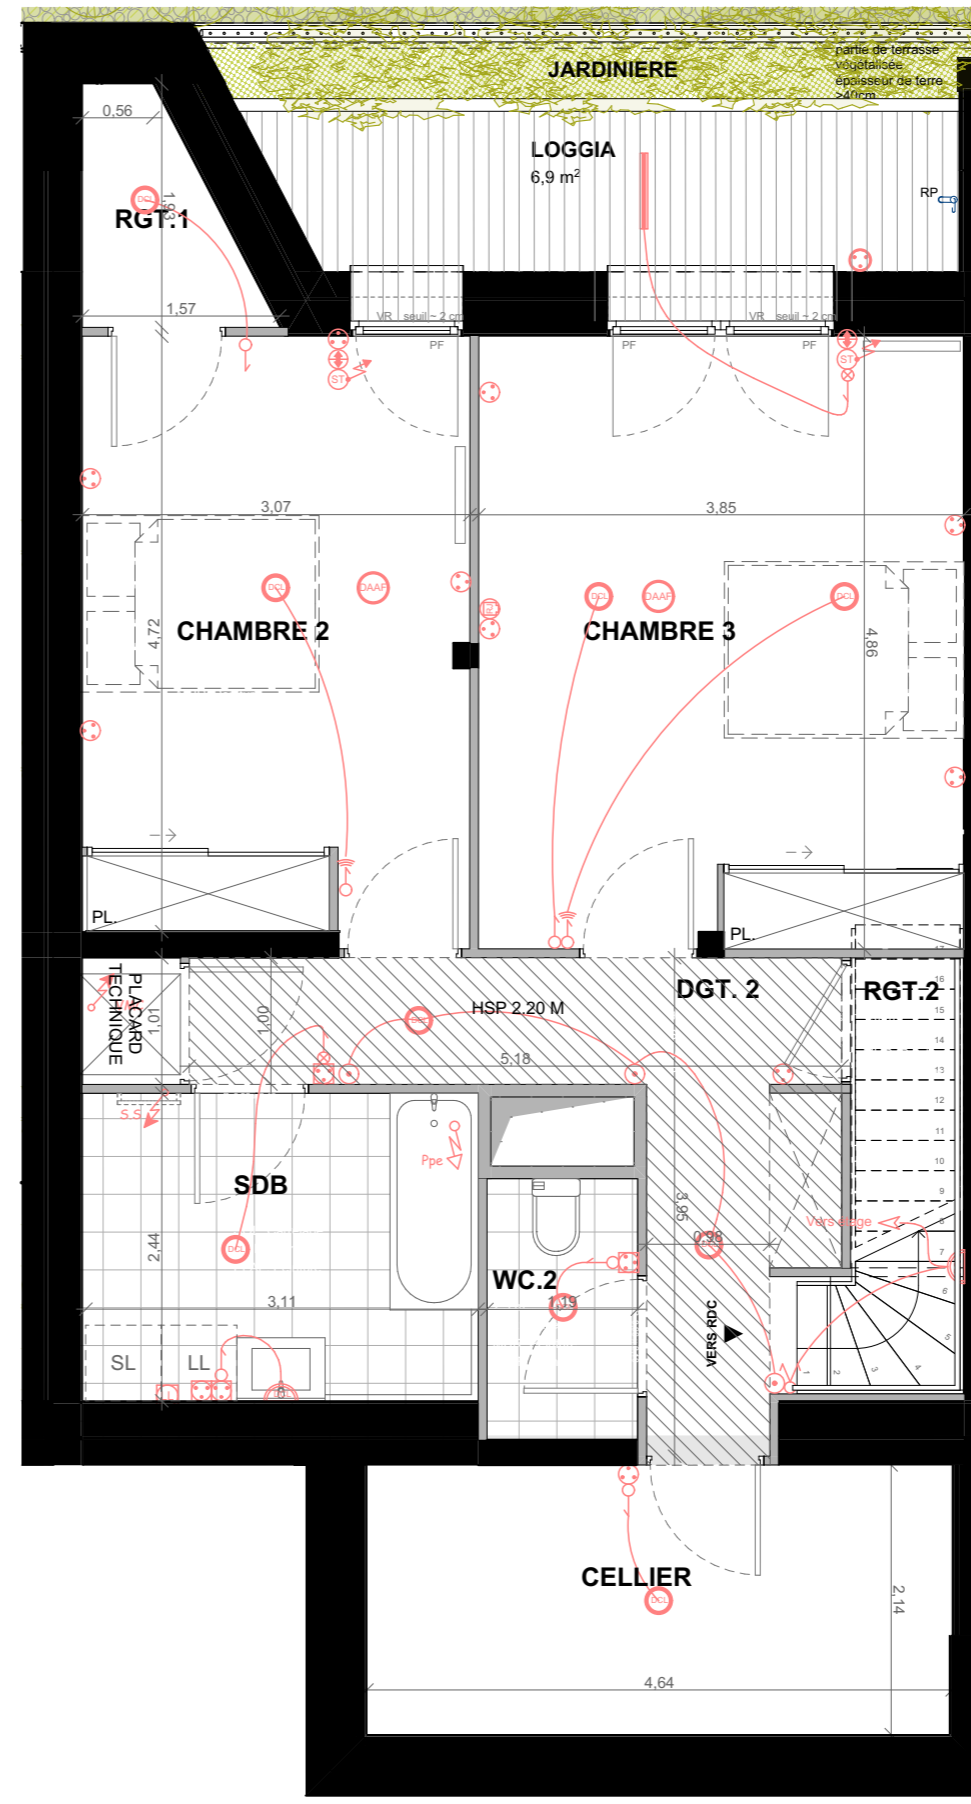

Plan du Rez-de-Seine




Indice 1 : 05/01/2024

PLAN DE VENTE



CONSTRUCTION DE 11 LOGEMENTS COLLECTIFS INTERMEDIAIRES ECO QUARTIER DE L'ILE SAINT-DENIS

LOT PB8 Ile Saint-Denis

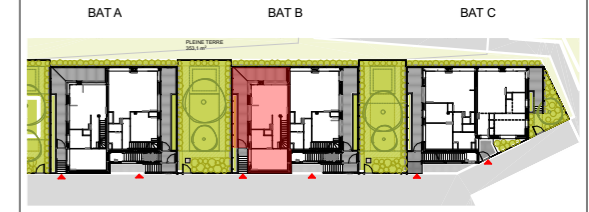

- PDV
Appartement n°B01 - Duplex 4 Pièces

TABLEAU DES SURFACES

Surfaces habitables	
SEJOUR/CUISINE DONT ENTREE	26,7
CHAMBRE 1	13,5
CHAMBRE 2	14,6
CHAMBRE 3	18,7
SALLE DE BAIN	7,9
SALLE D'EAU / WC	6,0
WC 2	2,5
DEGAGEMENT	2,6
DEGAGEMENT 2	9,4
RANGEMENT 2	1,0
RANGEMENT	2,1
CELLIER	10,1
Total	115,1 m²

Surfaces extérieures	
LOGGIA	6,9
TERRASSE	25,3
Total	32,2 m²

LEGENDE

- | | | | |
|----------|-------------------------|----------|--------------------------------------|
| LL | LAVE-LINGE | CUI | CUISON |
| LV | LAVE-VAISSELLE | F | REFRIGERATEUR |
| AP | ALLEGE PLEINE | LC | LINEAIRE COMPLEMENT. |
| AV | ALLEGE VITREE | VR | VOLET ROULANT |
| PV | PARE VUE | STI | STORE INTERIEUR |
| GC | GARDE-CORPS | [Symbol] | ESPACE TECHNIQUE ELECTRIQUE DU LOGT. |
| CL | CLOTURE | [Symbol] | RADIATEUR |
| F | FENETRE | SS | ATTENTES SECHE-SERV. |
| PF | PORTE-FENETRE | PL | PLACARD |
| [Symbol] | FAUX-PLAFOND OU SOFFITE | HSP | HAUTEUR SOUS PLAFOND |
| [Symbol] | POTEAUX EN BOIS | RP | ROBINET DE PUISAGE |

Hauteur sous plafond des pièces principales sauf mention particulière : 2.50 m

