



Résidence Square 58

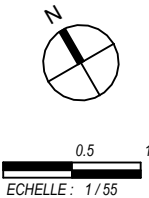

Des modifications sont susceptibles d'être apportées à ce plan en fonction des impératifs administratifs, des contraintes techniques de conception et des tolérances d'exécution.

Bâtiment A NIVEAU: 2ème étage

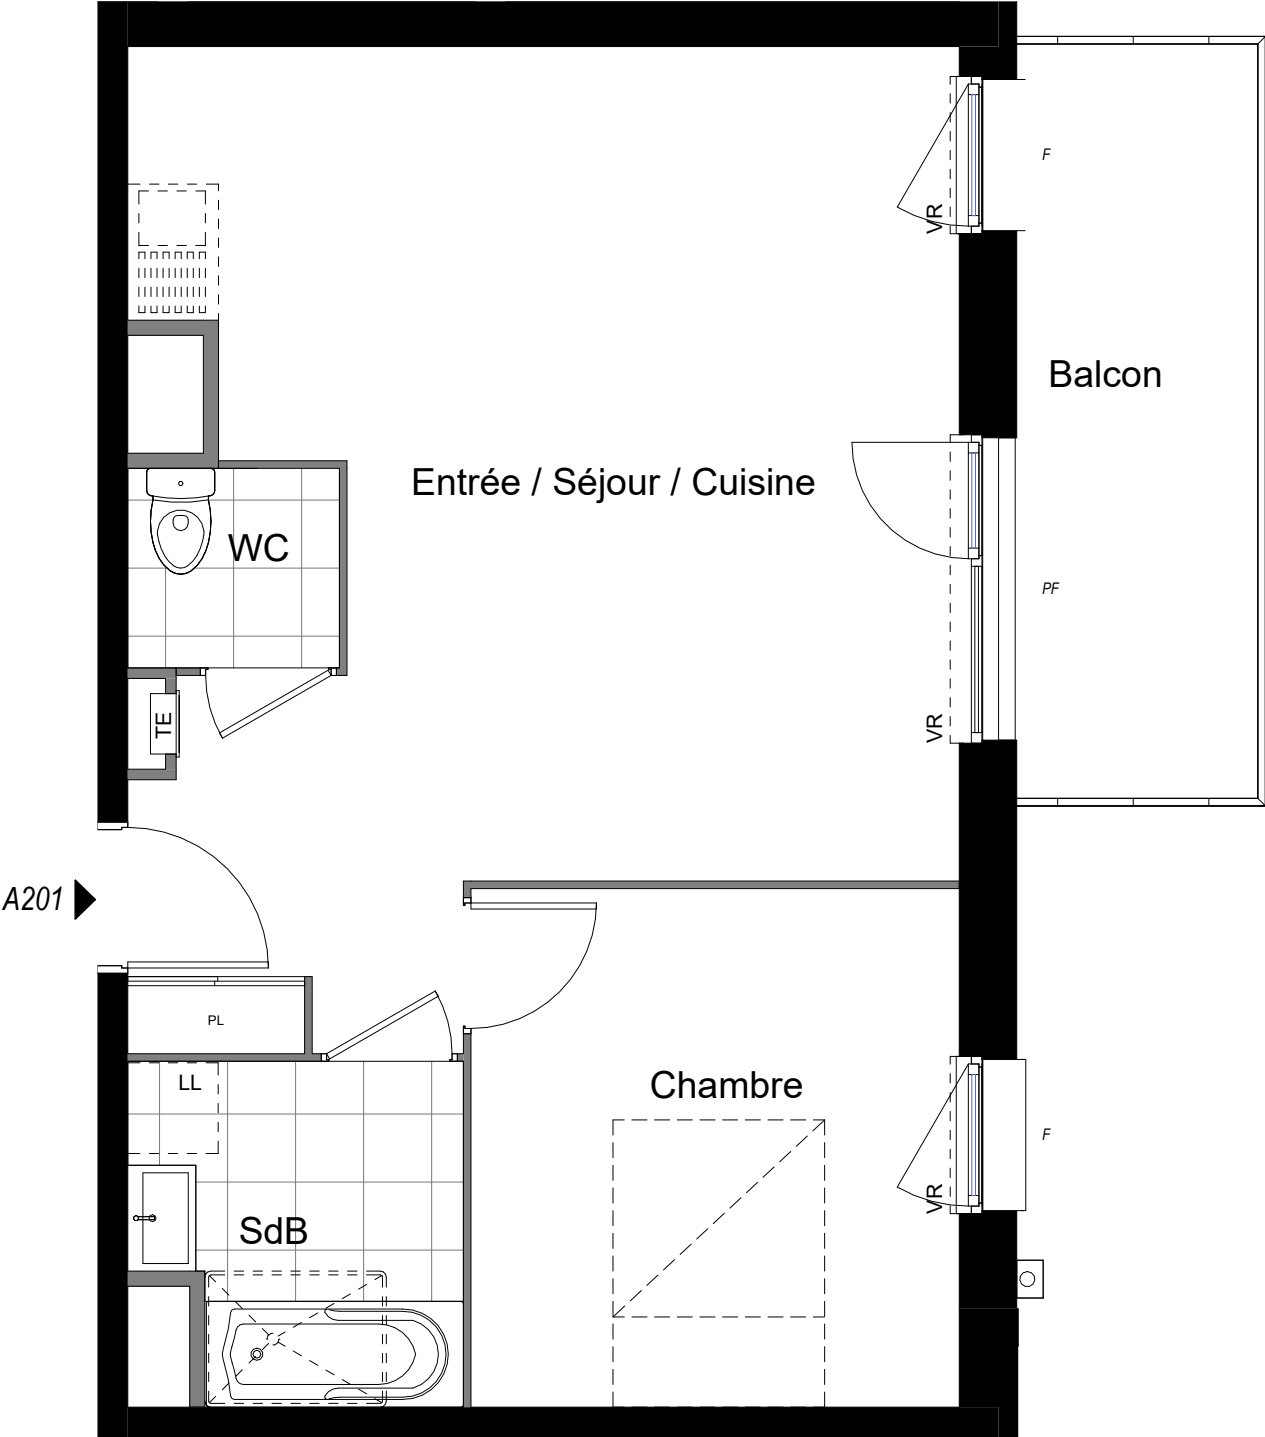

2 pièces - N° A-201	
Surfaces Habitables	
Entrée / Séjour / Cuisine	30.00 m²
Chambre	11.10 m²
SdB	4.60 m²
WC	1.80 m²
Total habitable	
47.50 m²	
Balcon	8.00 m²



Plan modifié le : 01/07/26