



A1-102

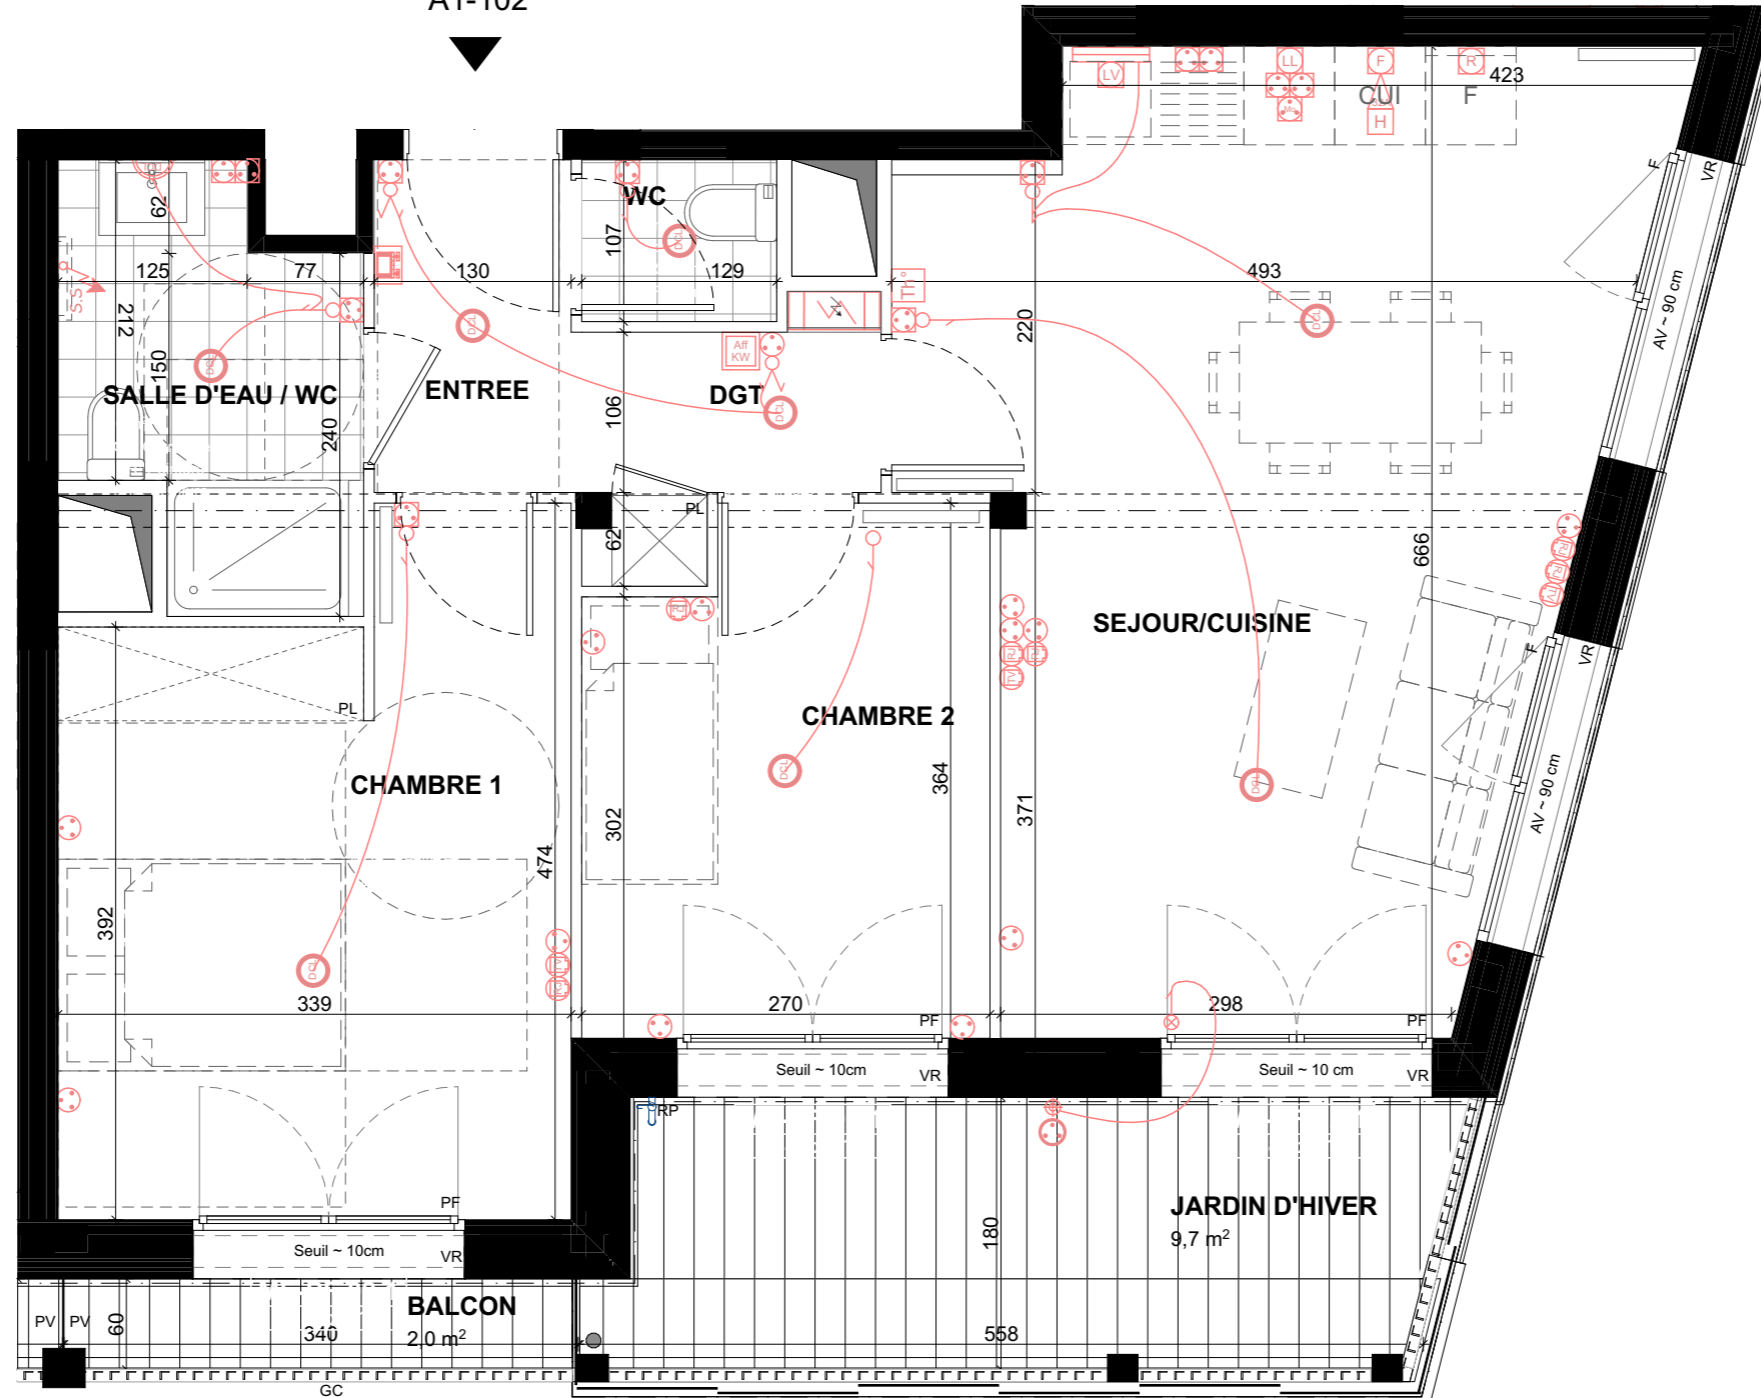

LEGENDE ELEC	
	TABEAU ELECTRIQUE (GTI) + TABEAU DE COMMUNICATION
	DCL PLAFOND
	DCL APPLIQUE (H=1m80 pour les SdB et SdE)
	REGLETTE EVIER LAVABO (Evier: H=1.42m)
	LUMINAIRE ETANCHE TUBULAIRE LED 1m20 - Pose verticale
	INTERRUPTEUR SIMPLE ALLUMAGE (H= 1.10m)
	INTERRUPTEUR DOUBLE ALLUMAGE (H= 1.10m)
	VA-ET-VIENT (H= 1.10m)
	VA-ET-VIENT + SIMPLE ALLUMAGE (H= 1.10m)
	VA-ET-VIENT DOUBLE ALLUMAGE (H= 1.10m)
	INTERRUPTEUR SIMPLE ALLUMAGE A VOYANT (H= 1.10m)
	PRISE DE COURANT (H= 0.40m)
	PRISE DE COURANT EN HAUTEUR (H= 1.10m et 1.21 sur plan de travail cuisine)
	PRISE DE COURANT FRIGO (T1:H= 0.60m / T2 et +H=0.40m)
	PRISE DE COURANT FOUR (H= 0.30m)
	PRISE DE COURANT POUR HOTTE (H= 1.90m)
	SORTIE CABLE 32A PLAQUE DE CUISSON (H= 0.60m)
	PRISE DE COURANT LAVE-LINGE (H=0.60m)
	PRISE DE COURANT LAVE-VAISSELLE (H= 0.60m)
	PRISE DE COURANT MICRO-ONDES (H= 1.65m)
	PRISE DE COURANT ETANCHE (H= 0.40m)
	ALIMENTATION FORCE EN ATTENTE (sèche-serviette H= 0.60m)
	VIDEOPHONE (H= 1.20m)
	PRISE RJ45 (H= 0.40m)
	PRISE RJ45 EN HAUTEUR (H= 1.10m et 1.21 sur plan de travail cuisine)
	PRISE TV-FM (H= 0.40m)
	PRISE RJ45 EN HAUTEUR (H= 1.10m et 1.21 sur plan de travail cuisine)
	Afficheur des consommations (H= 1.20m)
	Alimentation thermostat (H= 1.20m) thermostat hors lot

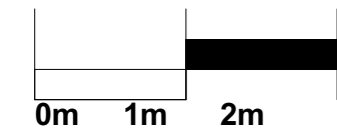

NOTA: Des modifications sont susceptibles d'être apportées à ce plan en fonction des nécessités techniques et administratives pour les dimensions libres, retombées, soffites, faux-plafonds, les équipements et réseaux divers, les appareillages électriques, dont la nature et le nombre sont donnés à titre indicatif. les surfaces sont approximatives. les canalisations ne sont pas figurées.




Indice 1 : 11/10/2023

PLAN DE VENTE PROVISOIRE



CONSTRUCTION DE 25 LOGEMENTS COLLECTIFS INTERMEDIAIRES ECO QUARTIER DE L'ILE SAINT-DENIS

LOT PB9 Ile Saint-Denis

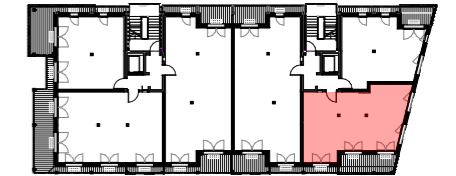

- PDV  
Appartement n° - A1 - 102 - 3 pièces

TABEAU DES SURFACES

Surfaces habitables

ENTREE	2,9
SEJOUR/CUISINE	26,2
CHAMBRE 1	14,3
CHAMBRE 2	9,0
WC	1,4
DEGAGEMENT	2,6
SALLE D'EAU / WC	5,0
<b>TOTAL</b>	<b>61,4 m<sup>2</sup></b>

Surfaces extérieures

BALCON	2,0
JARDIN D'HIVER	9,7
<b>TOTAL</b>	<b>11,7 m<sup>2</sup></b>

LEGENDE

LL	LAVE-LINGE	CUI	CUISSON
LV	LAVE-VAISSELLE	F	REFRIGERATEUR
AL	ALLEGE PLEINE	LC	LINEAIRE COMPLEMENT.
AV	ALLEGE VITREE	VR	VOLET ROULANT
PV	PARE VUE		ESPACE TECHNIQUE ELECTRIQUE DU LOGT.
GC	GARDE-CORPS		RADIATEUR
CL	CLOTURE	SS	ATTENTES SECHE-SERV.
F	FENETRE	PL	PLACARD
PF	PORTE-FENETRE	HSP	HAUTEUR SOUS PLAFOND
	FAUX-PLAFOND OU SOFFITE	RP	ROBINET DE PUISAGE
	POTEAUX EN BOIS		

Hauteur sous plafond des pièces principales sauf mention particulière : 2.50 m