


Le 109

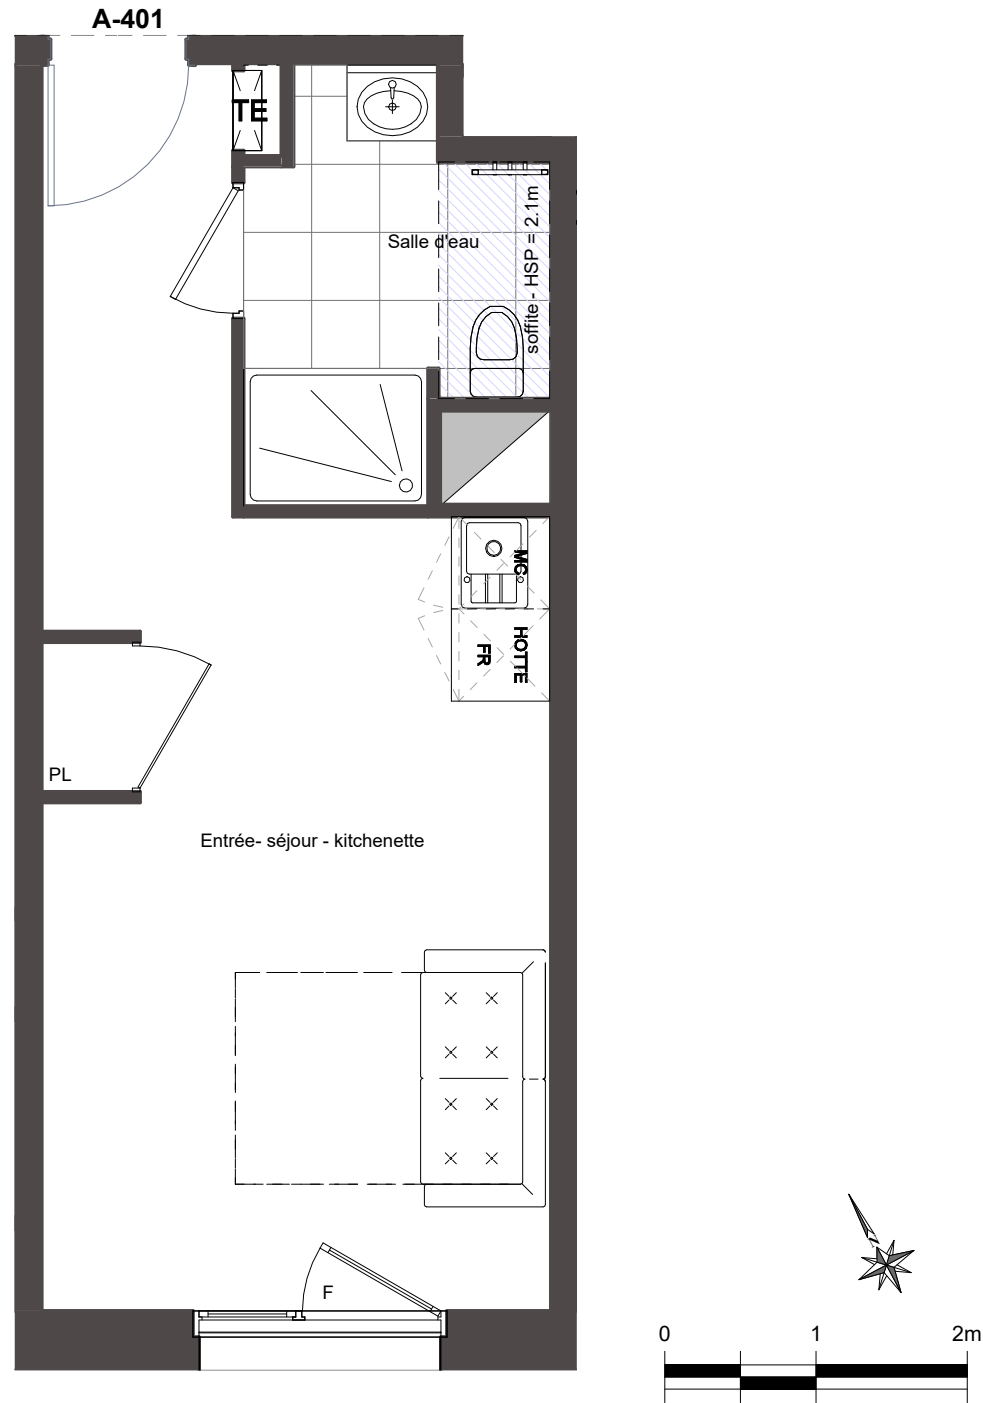

Des modifications sont susceptibles d'être apportées à ce plan en fonction des impératifs administratifs, des contraintes techniques de conception et des tolérances d'exécution.

BATIMENT A

Niveau R+4



T1 - N°A401

Surfaces Habitables

Entrée- séjour - kitchenette	21.30 m ²
Salle d'eau	4.70 m ²
Total habitable	26.00 m²



 **PICHET**

INDICE : D - Plan modifié le : 17/11/2025