


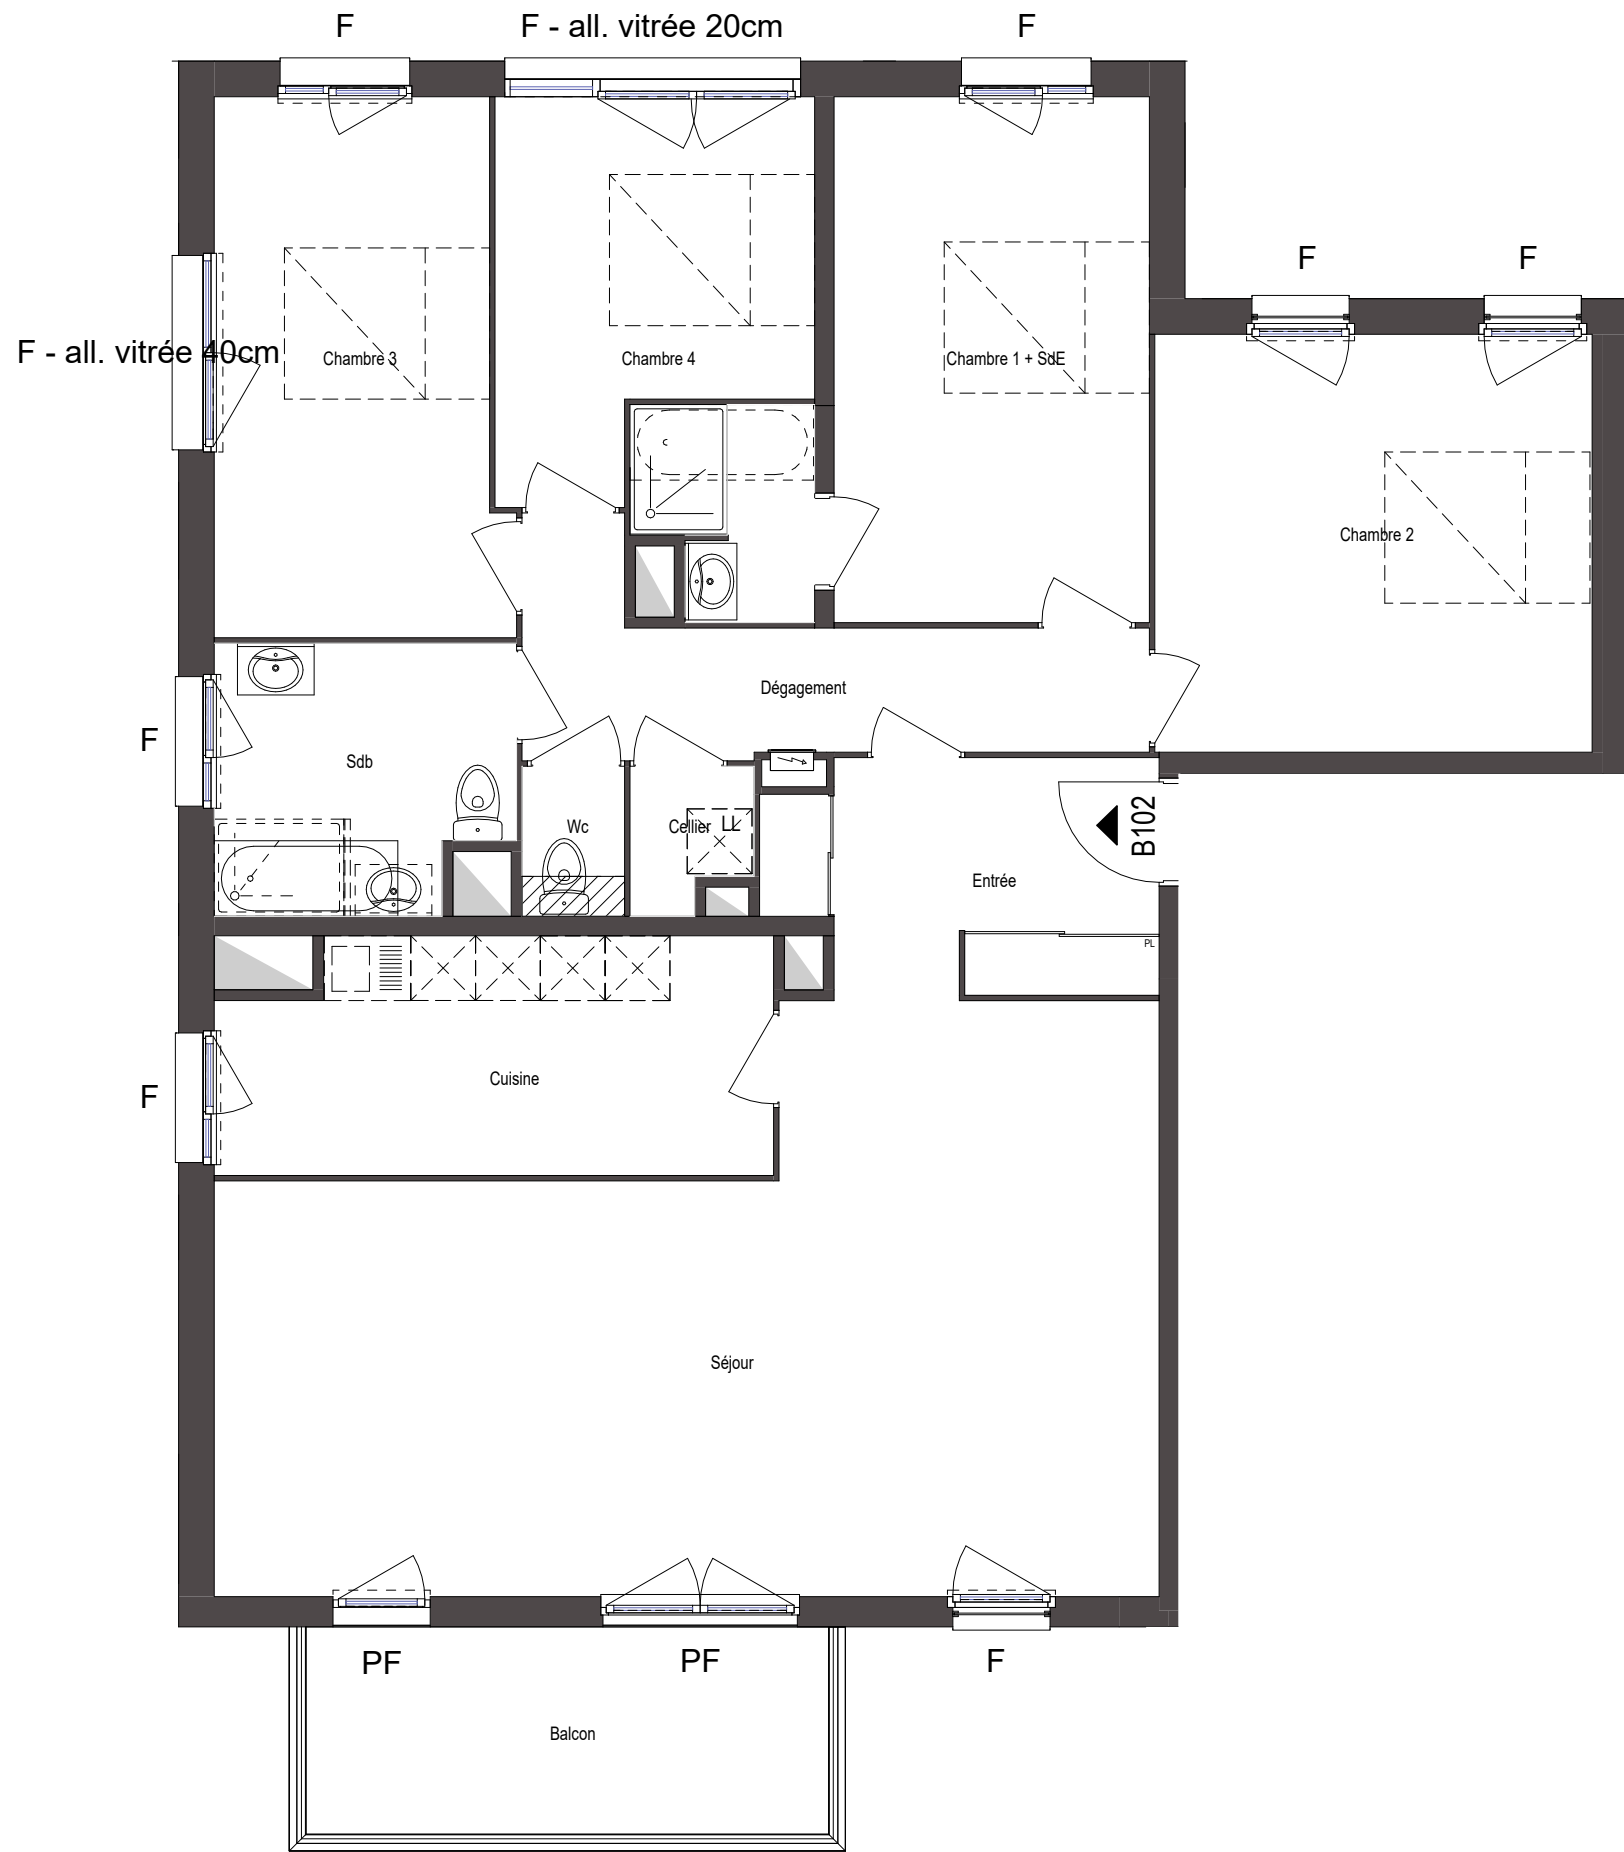

Des modifications sont susceptibles d'être apportées à ce plan en fonction des impératifs administratifs, des contraintes techniques de conception et des tolérances d'exécution.

Bâtiment B

Niveau R+1

5 Pièces- N°B102

Surfaces Habitables

Entrée	7.4 m²
Séjour	39.6 m²
Cuisine	10.9 m²
Chambre 1 + SdE	17.6 m²
Chambre 2	15.7 m²
Chambre 3	13.1 m²
Chambre 4	9.5 m²
Dépagement	7.9 m²
Sdb	6.6 m²
Cellier	1.4 m²
Wc	1.3 m²

Total habitable

131.00 m²

Balcon

10.00 m²

PICHET

Plan modifié le : 05/02/2025