


# Résidence Lithéa

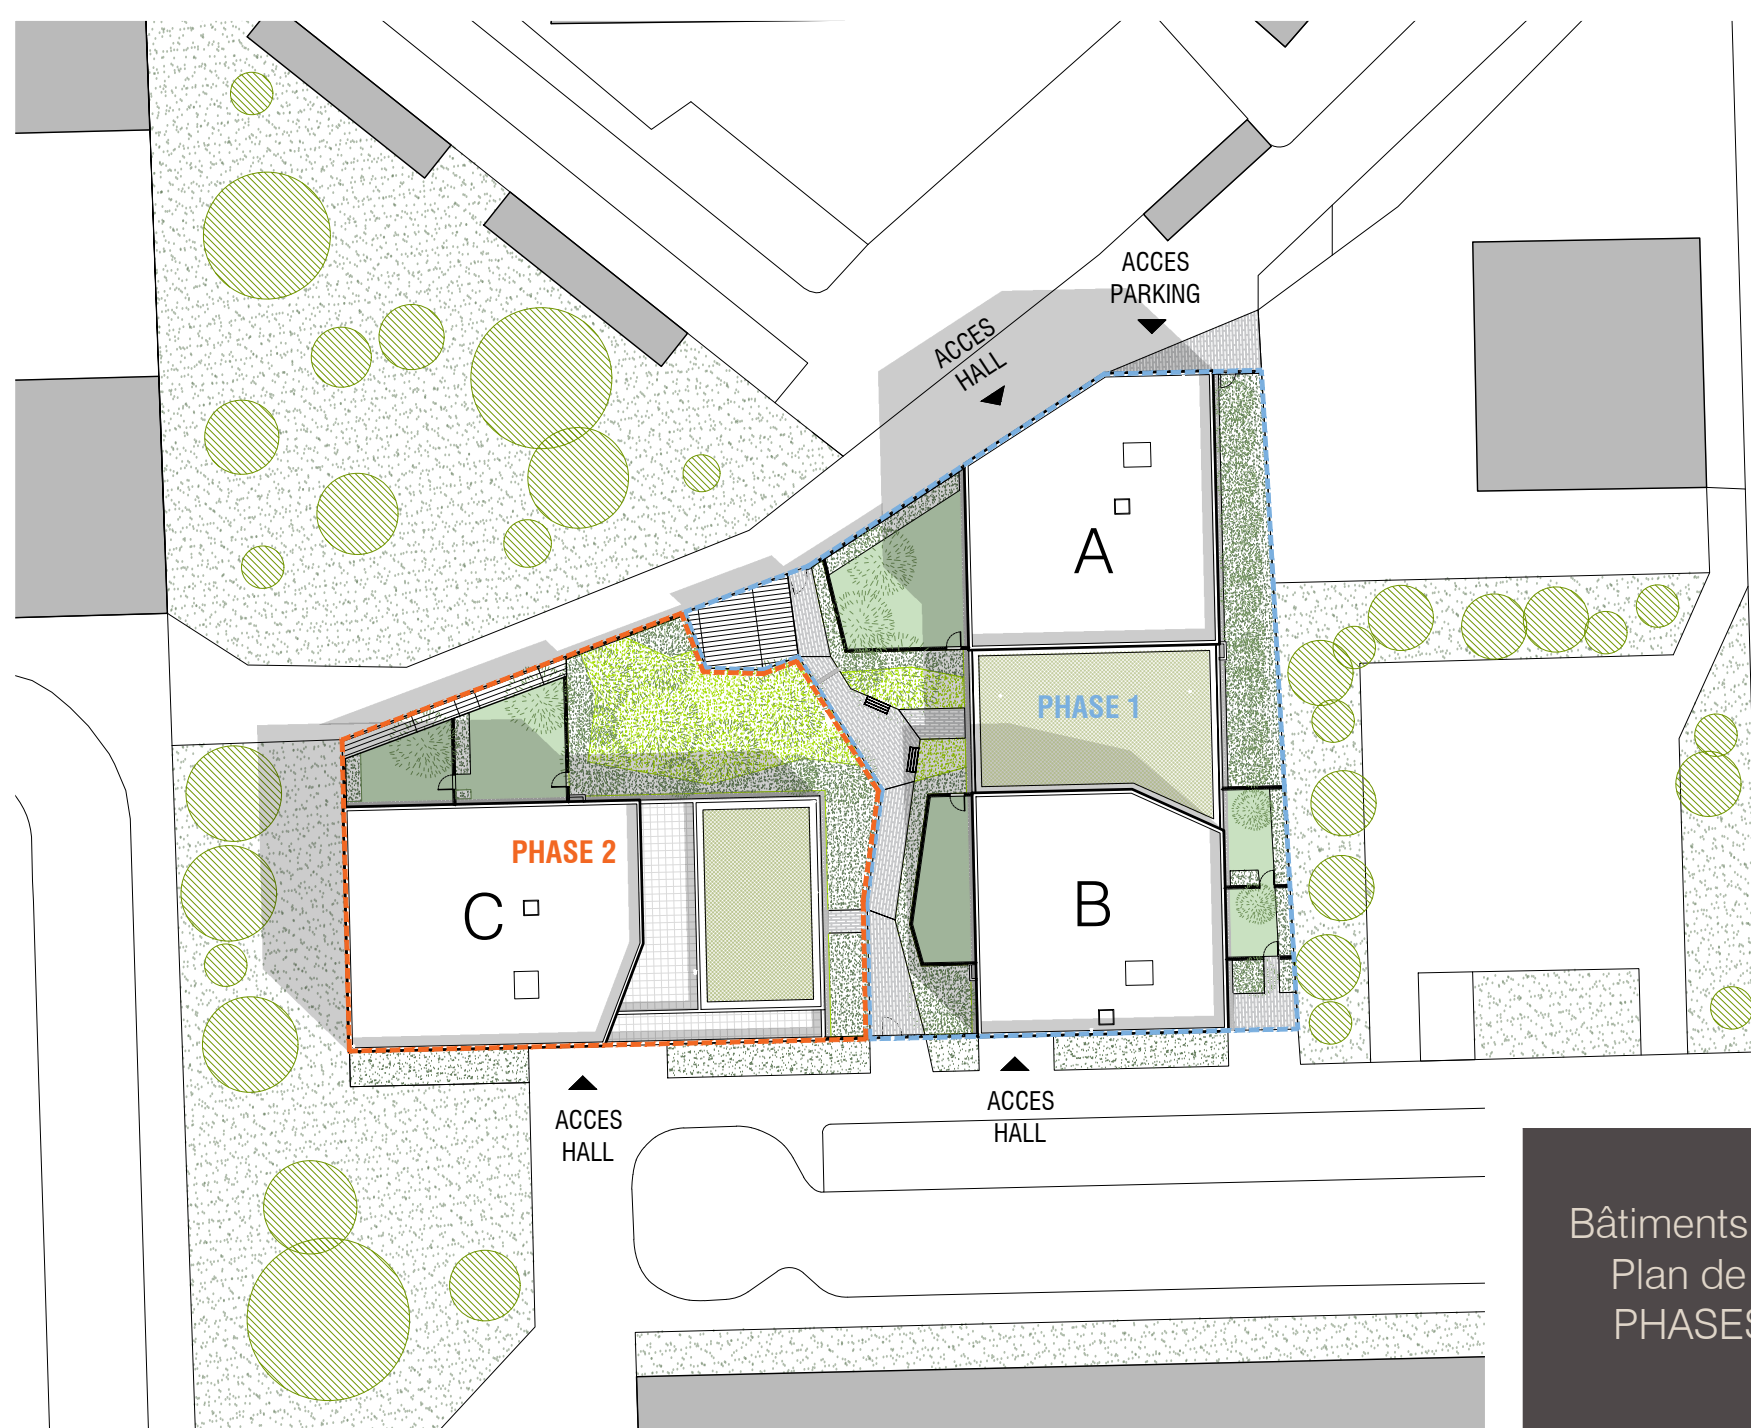

Bâtiments A, B et C  
Plan de Masse  
PHASES 1 & 2