


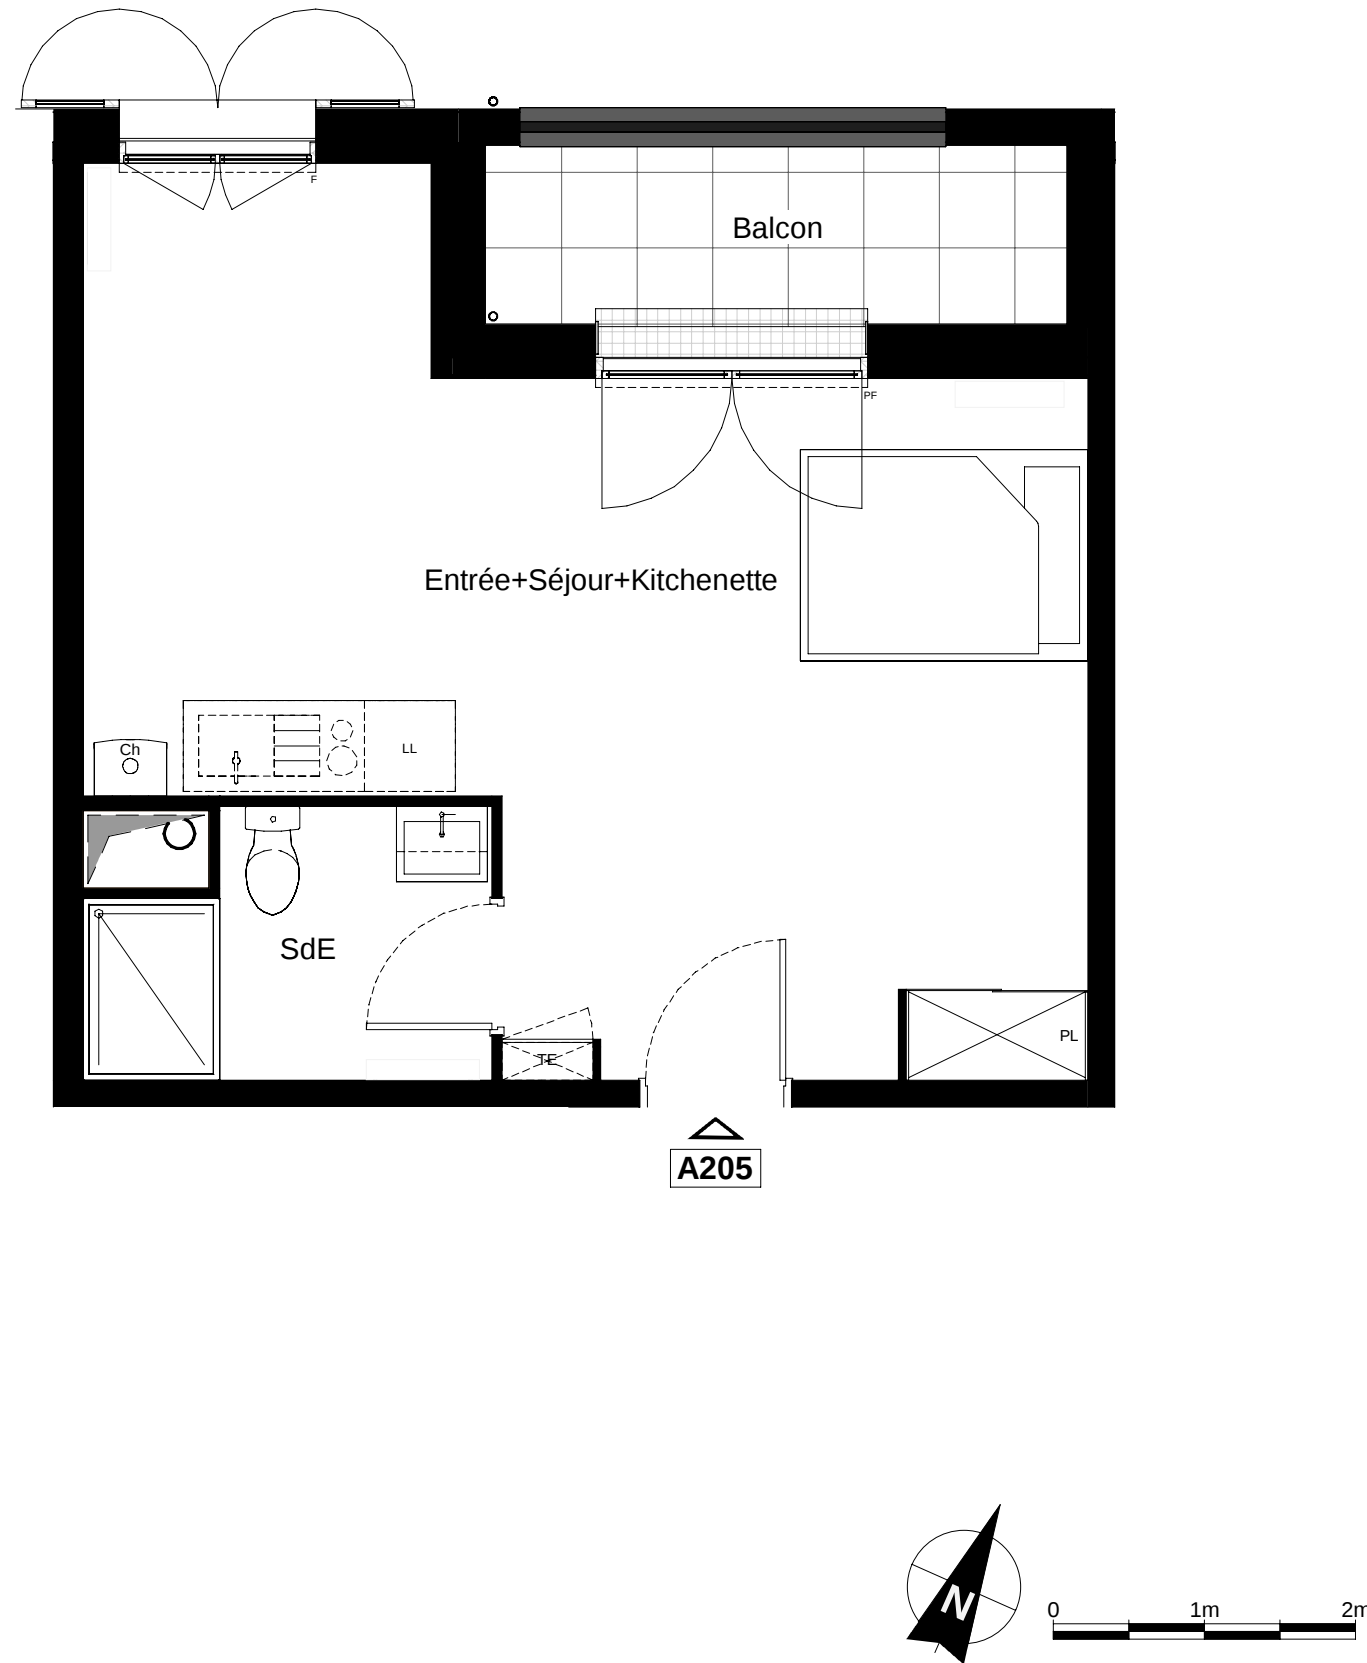

NOTA : Des modifications sont susceptibles d'être apportées à ce plan en fonction des impératifs administratifs, des contraintes techniques de conception et des tolérances d'exécution.

Bâtiment A
Niveau R+2

Studio - N° : A205

SURFACES HABITABLES	
Entrée+Séjour+Kitchenette	28.70 m ²
SdE	4.30 m ²
TOTAL HABITABLE:	
33.00 m ²	
Balcon	4.50 m ²

Indice : 0

22/07/2024