




Des modifications sont susceptibles d'être apportées à ce plan en fonction des impératifs administratifs, des contraintes techniques de conception et des tolérances d'exécution.

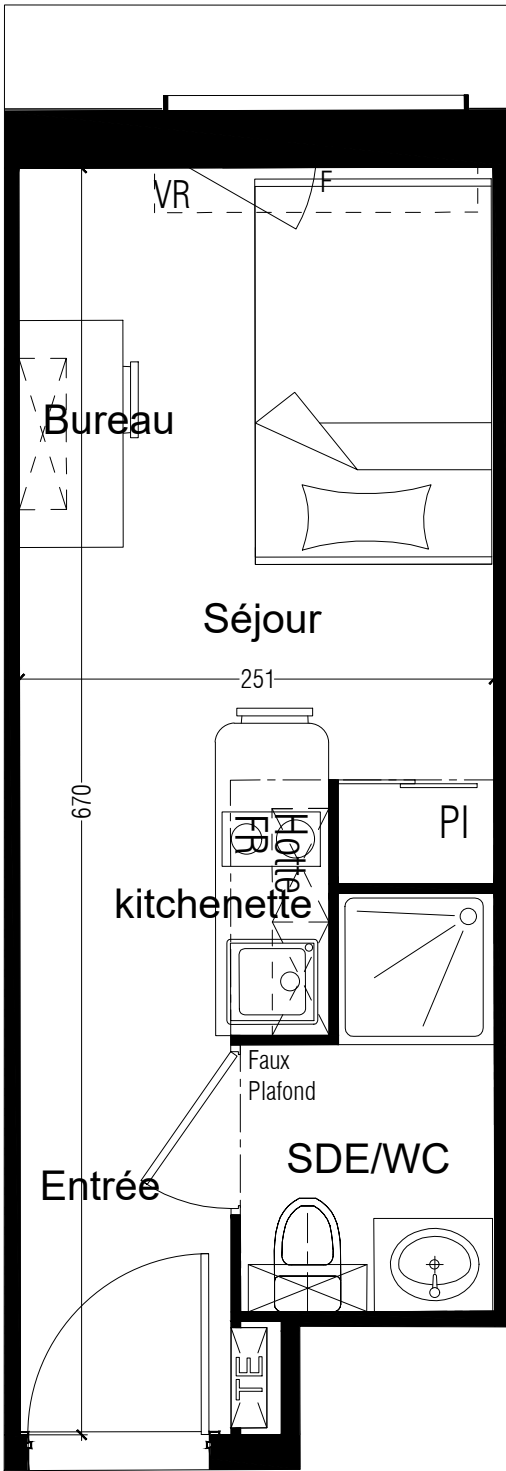

A404B



Bâtiment A
NIVEAU R+4

T1-N°A404B

Surfaces Habitables			
Entrée/Kitchenette/Séjour		13.40 m²	
dont Kitchenette	3.00 m²		
Salon d'eau		2.50 m²	
TOTAL SURFACE HABITABLE		16.00 m²	

LEGENDE

----- MOBILIER EN HAUTEUR

DATE D'EDITION	19/03/2026	INDICE	0
----------------	------------	--------	---