

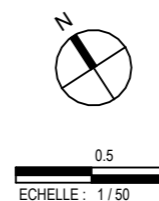


Villa Marilia

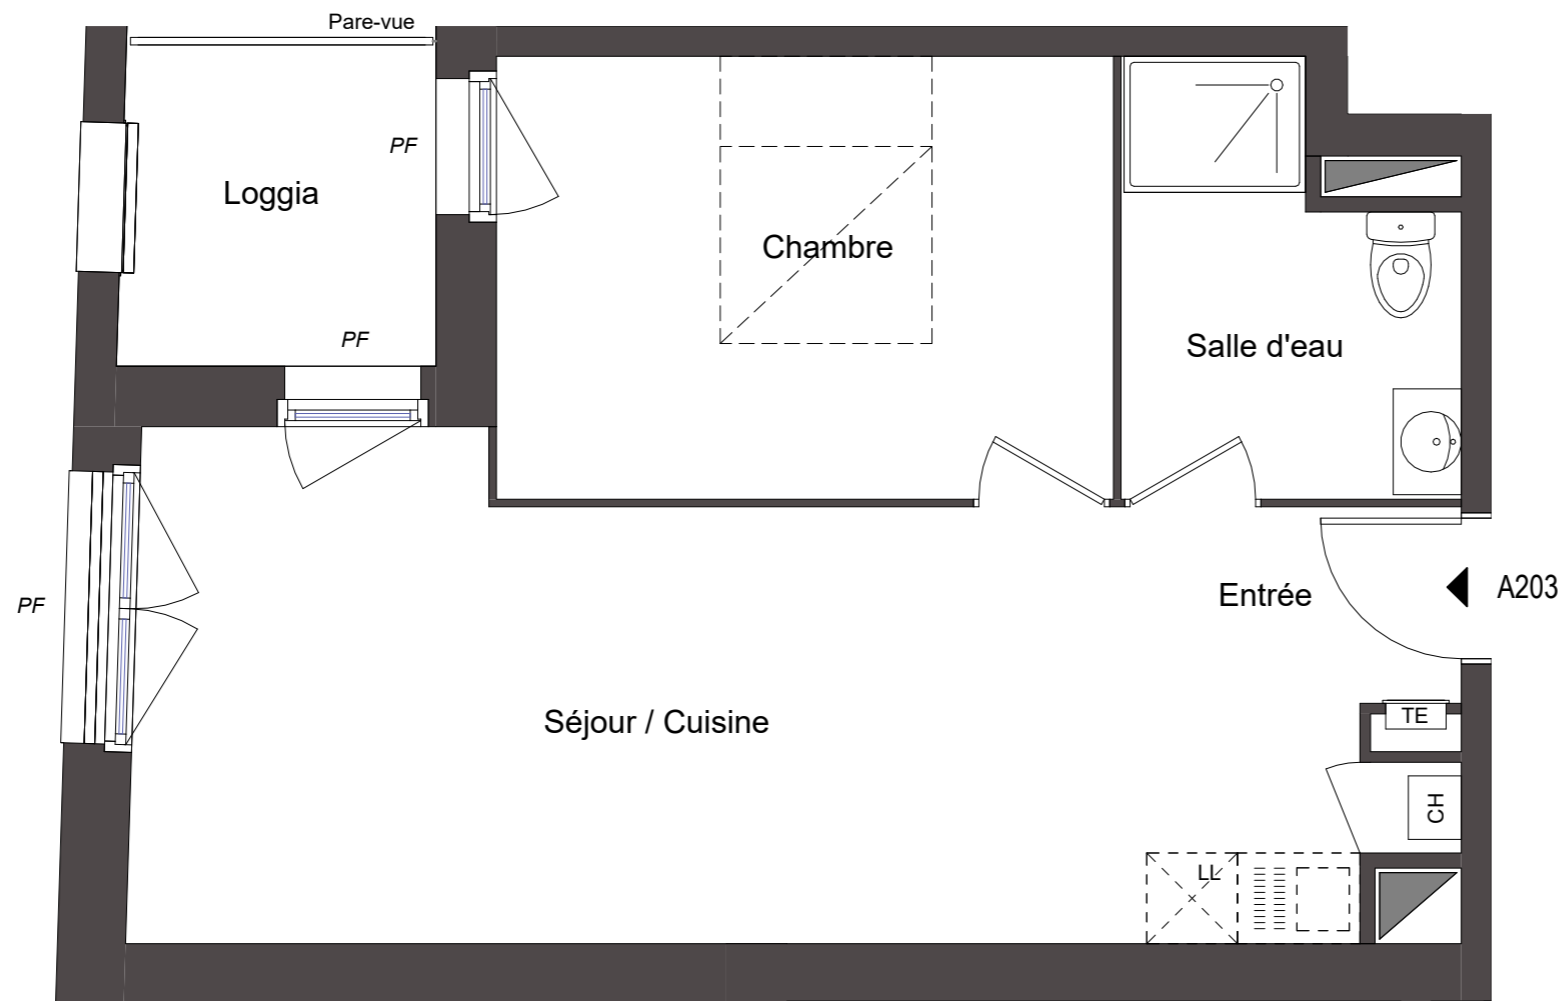

Des modifications sont susceptibles d'être apportées à ce plan en fonction des impératifs administratifs, des contraintes techniques de conception et des tolérances d'exécution.

Bâtiment Accession Niveau : R+2

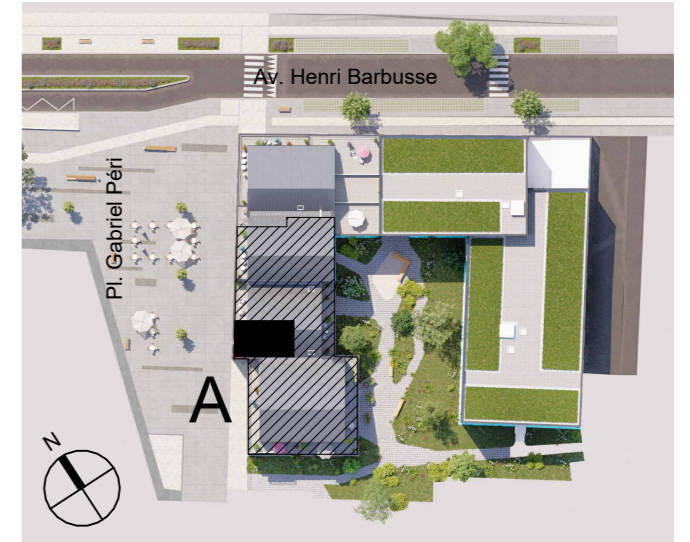

2 pièces - N° A203

Surfaces Habitables

Séjour / Cuisine / Entrée	26.0 m ²
Chambre	12.0 m ²
Salle d'eau	5.5 m ²

Total habitable 43.50 m²

Loggia 4.5 m²



 **PICHET**

Plan modifié le : 16/01/2025