
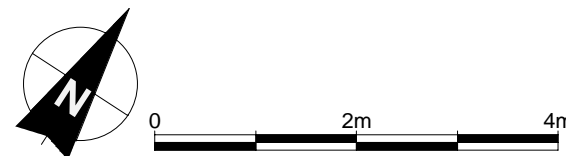
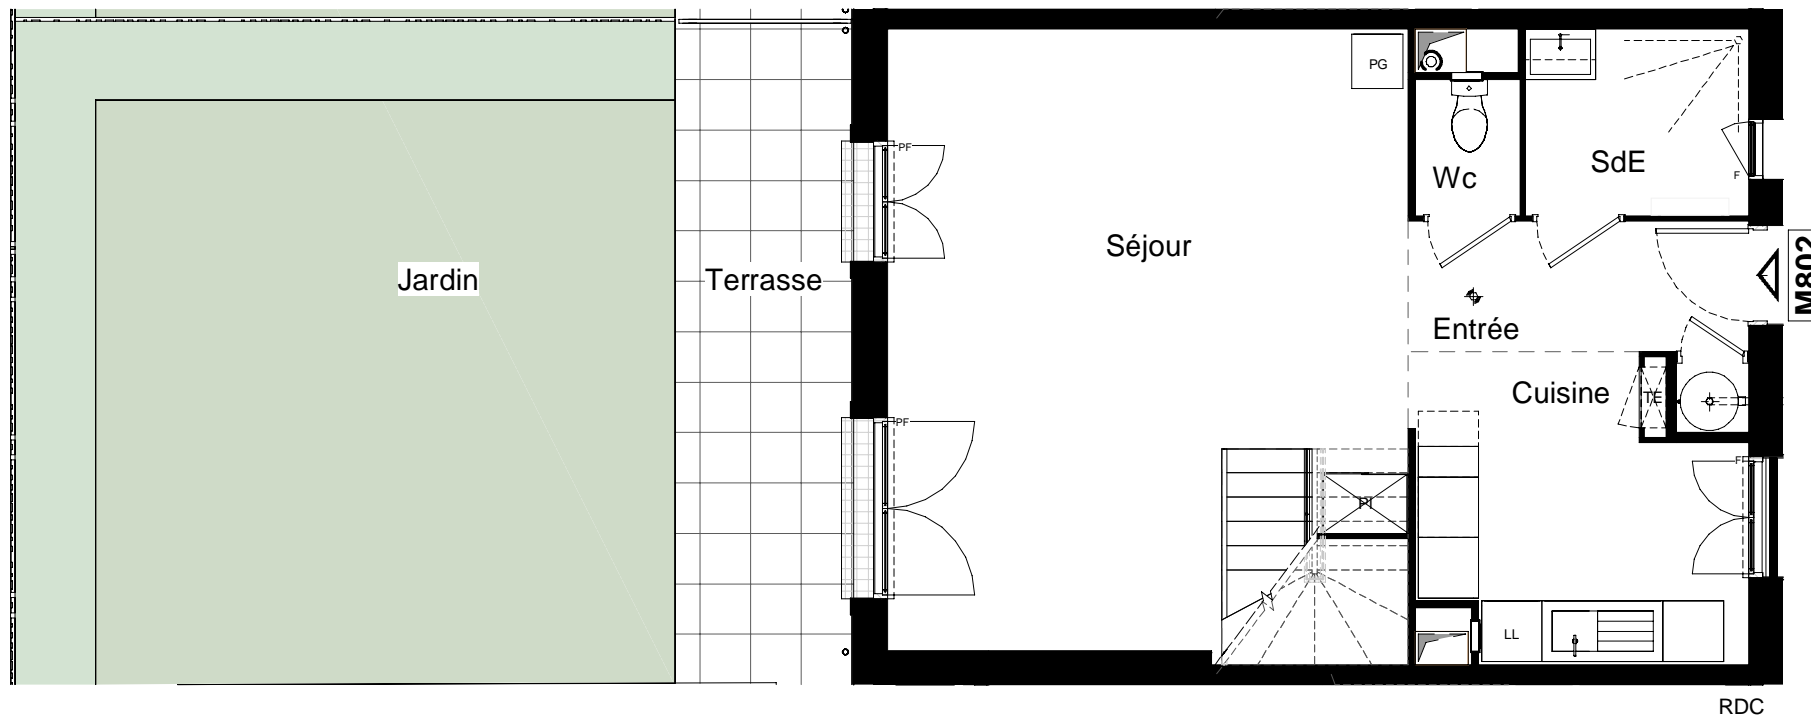


# HAMEAU DE CALYX

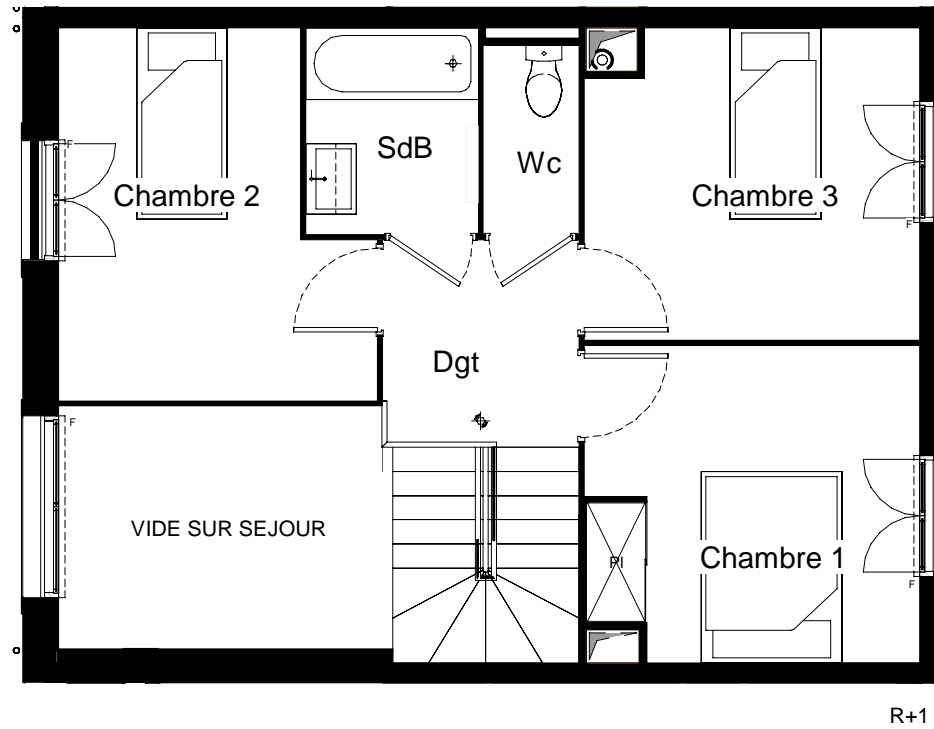

NOTA : Des modifications sont susceptibles d'être apportées à ce plan en fonction des impératifs administratifs, des contraintes techniques de conception et des tolérances d'exécution.

MAISONS INDIVIDUELLES

Niveau RDC/R+1



4 Pièces - N° : MI 802

SURFACES HABITABLES

<b>RDC</b>	
Entrée	5.00 m <sup>2</sup>
Séjour	28.80 m <sup>2</sup>
Cuisine	8.90 m <sup>2</sup>
SdE	4.20 m <sup>2</sup>
Wc	1.50
Chambre 1	m <sup>2</sup>
<b>R+1</b>	10.20 m <sup>2</sup>
Chambre 2	10.10 m <sup>2</sup>
Chambre 3	10.00 m <sup>2</sup>
Dgt	4.00 m <sup>2</sup>
SdB	3.50 m <sup>2</sup>
Wc	1.80 m <sup>2</sup>
<b>TOTAL HABITABLE:</b>	<b>88.00 m<sup>2</sup></b>
<b>Jardin</b>	<b>55.00 m<sup>2</sup></b>
Dont Terrasse	11.60 m <sup>2</sup>



 **PICHET**

Indice : 0

22/07/2024