

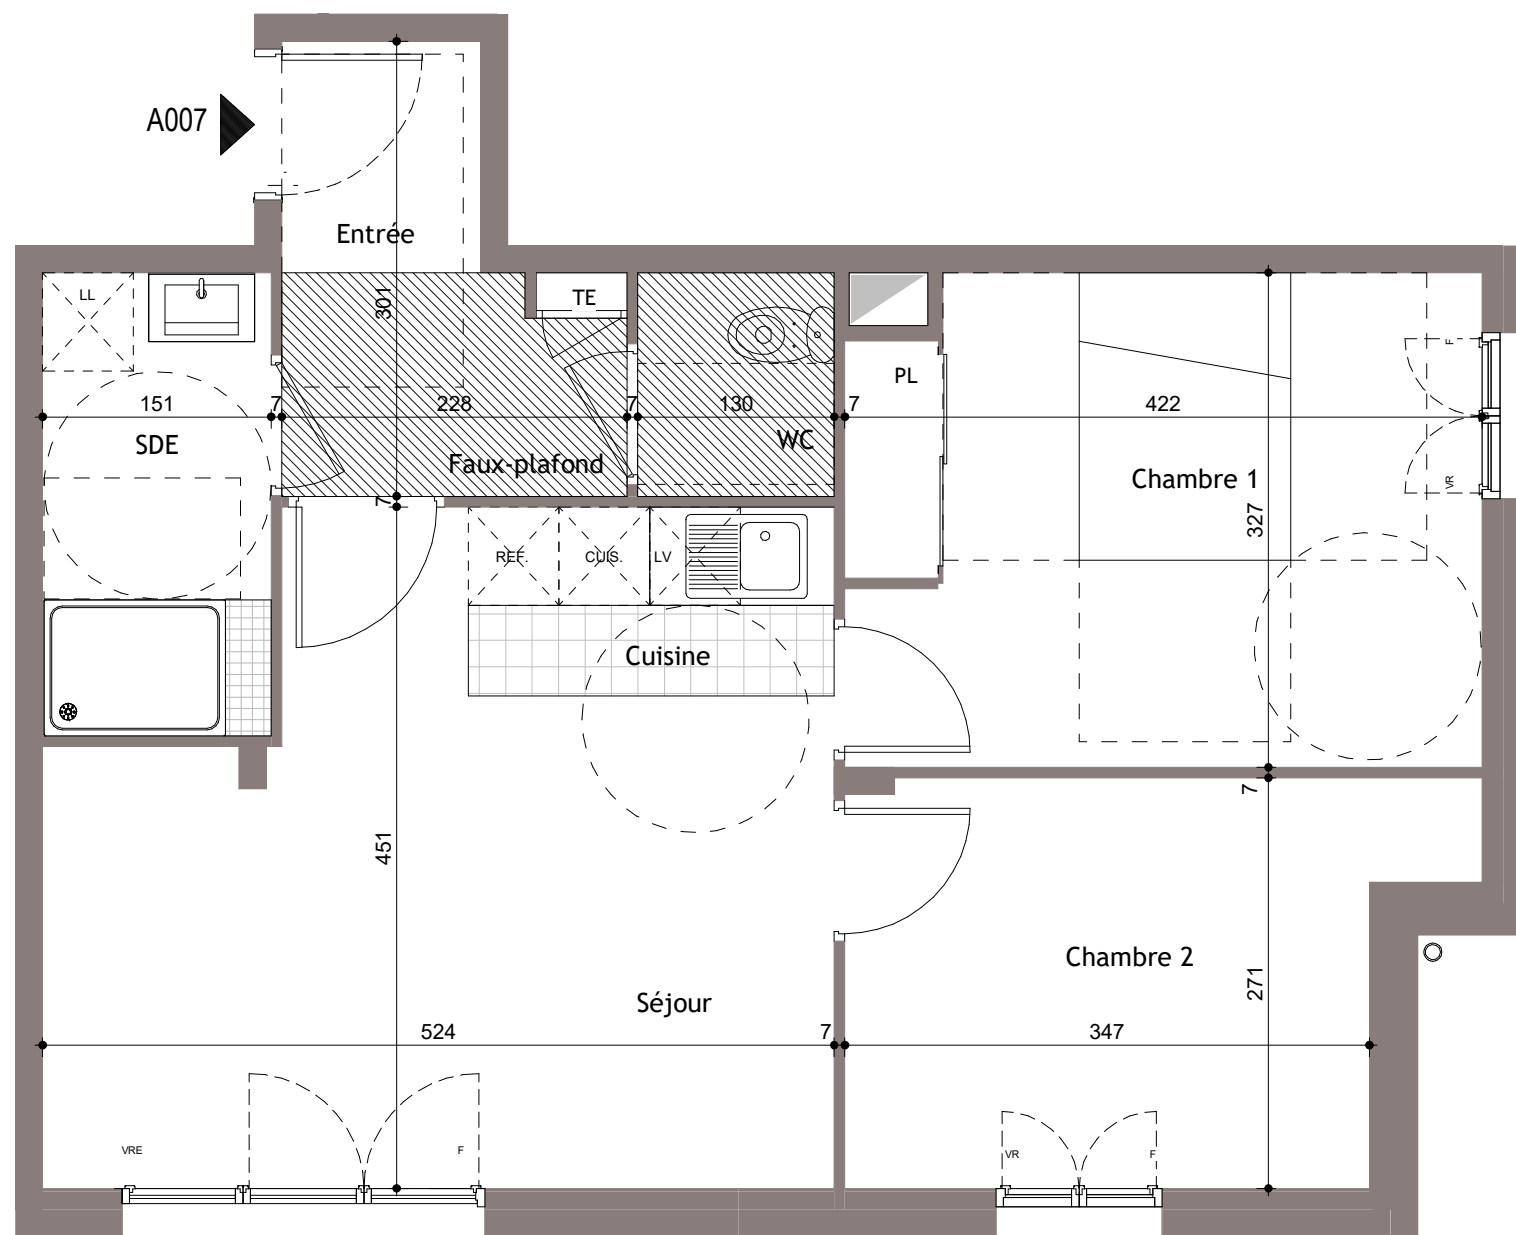


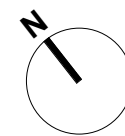

Des modifications sont susceptibles d'être apportées à ce plan en fonction des impératifs administratifs, des contraintes techniques de conception et des tolérances d'exécution.

Bâtiment A Niveau RDC

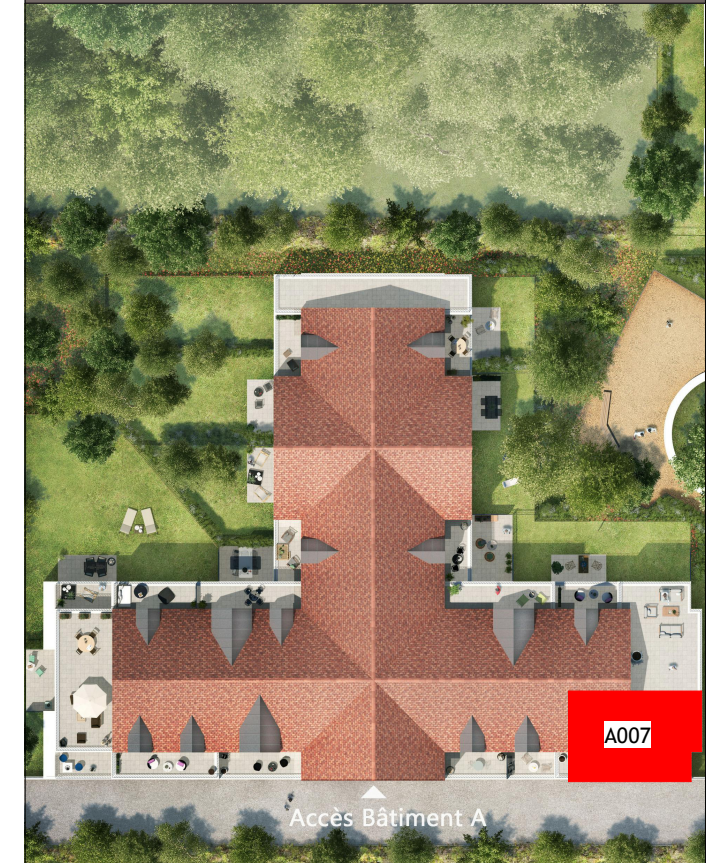

3 Pièces N° A007

Entrée	5.20 m ²
Séjour + Cuisine	21.00 m ²
Chambre 1	13.50 m ²
SDE	4.60 m ²
WC	1.80 m ²
Chambre 2	9.90 m ²
TOTAL SURFACE HABITABLE	56.00 m ²

