



Petit bras de la Seine

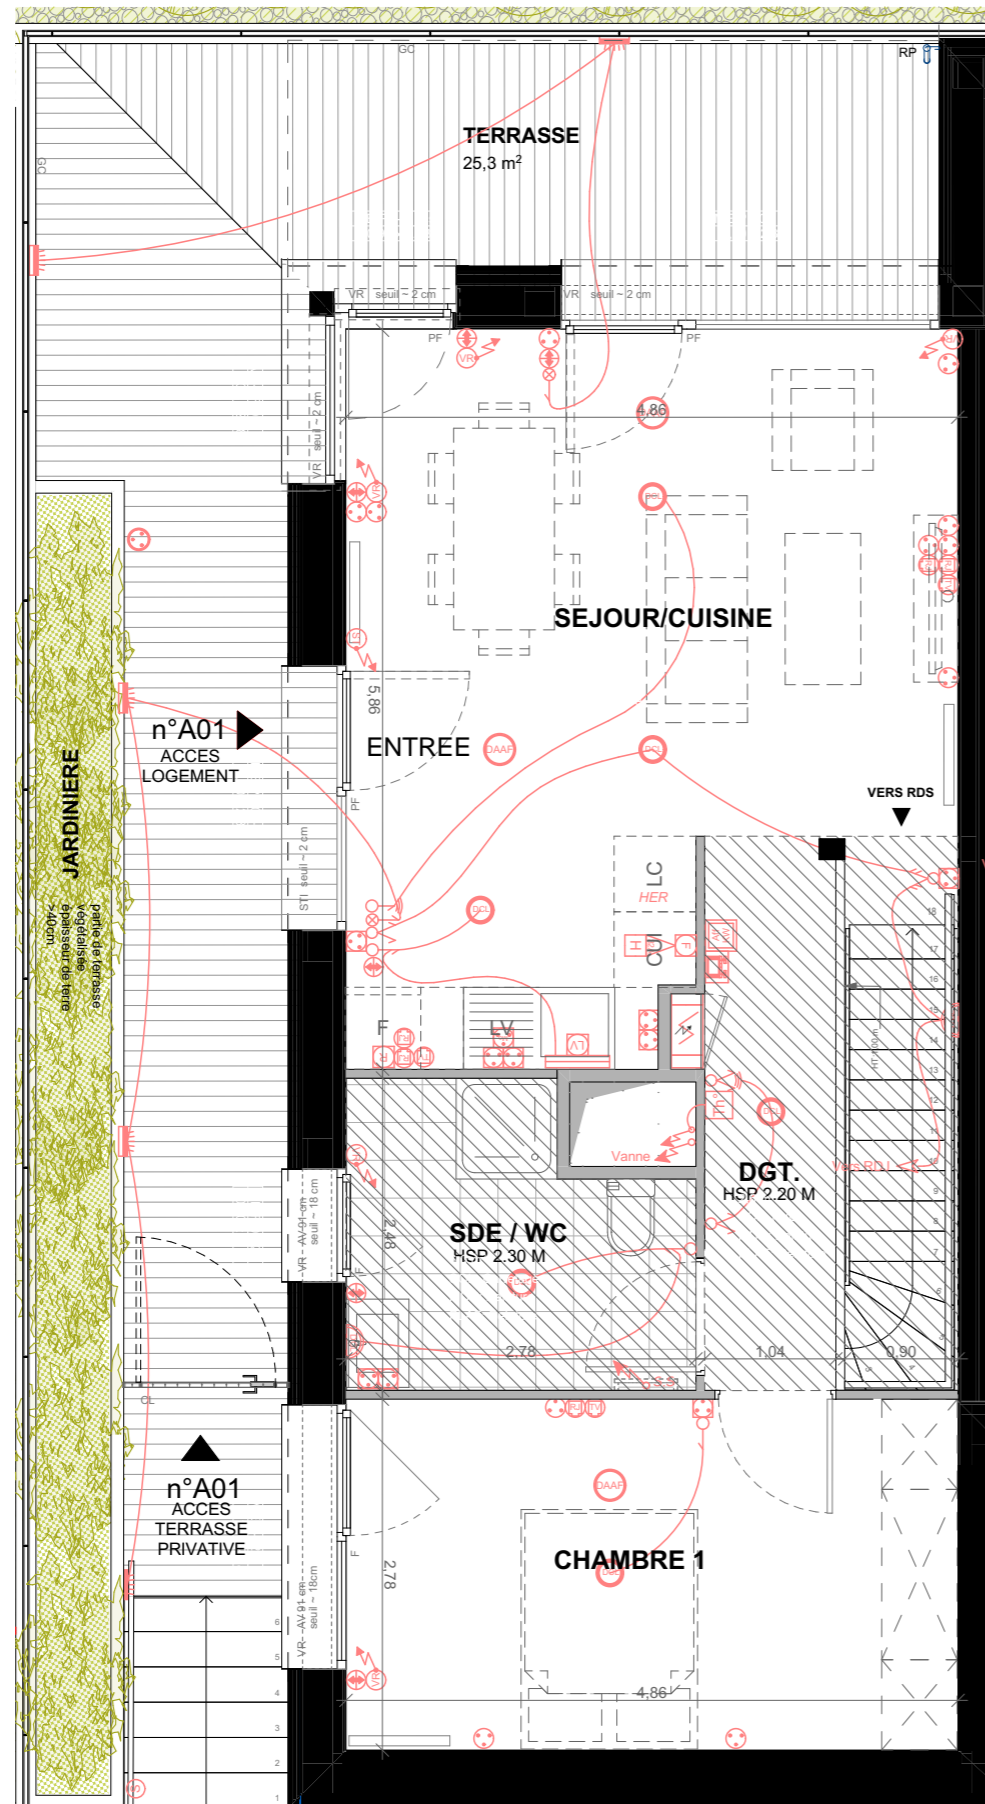


Plan du Rez-de-Chaussée

NOTA: Des modifications sont susceptibles d'être apportées à ce plan en fonction des nécessités techniques et administratives pour les dimensions libres, retombées, soffites, faux-plafonds, les équipements et réseaux divers, les appareillages électriques, dont la nature et le nombre sont donnés à titre indicatif. les surfaces sont approximatives. les canalisations ne sont pas figurées.

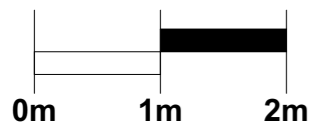

Petit bras de la Seine

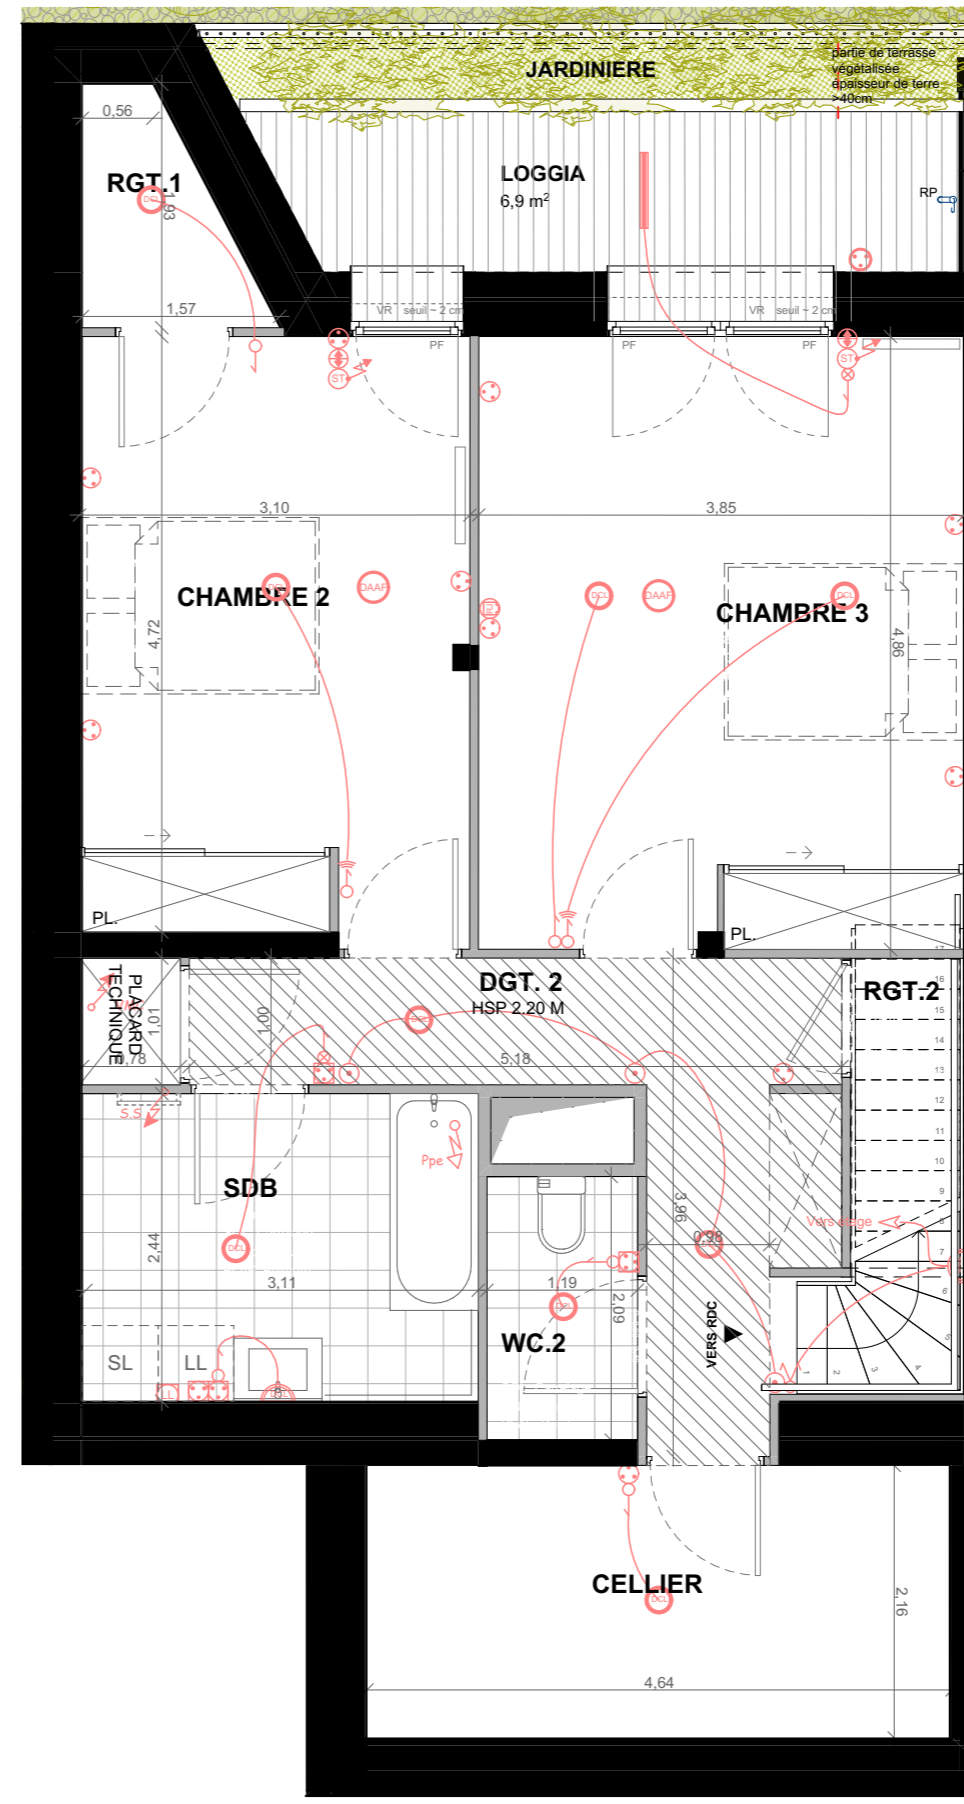

Plan du Rez-de-Seine




Indice 1 : 05/01/2024

PLAN DE VENTE



CONSTRUCTION DE 11 LOGEMENTS COLLECTIFS INTERMÉDIAIRES ECO QUARTIER DE L'ILE SAINT-DENIS

LOT PB8 Ile Saint-Denis

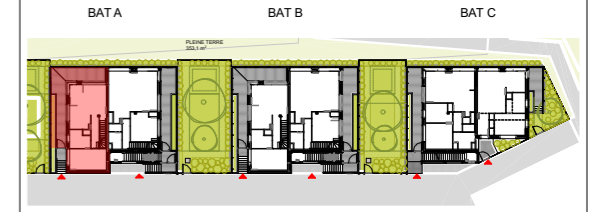

- PDV
Appartement n°A01 - Duplex 4 Pièces

TABLEAU DES SURFACES

Surfaces habitables	
SEJOUR/CUISINE DONT ENTREE	27,0
CHAMBRE 1	13,5
CHAMBRE 2	14,6
CHAMBRE 3	18,7
SALLE DE BAIN	7,7
SALLE D'EAU / WC	6,0
WC 2	2,5
DEGAGEMENT	2,6
DEGAGEMENT 2	9,1
RANGEMENT 2	1,0
RANGEMENT	2,1
CELLIER	10,0
Total	114,8 m²

Surfaces extérieures	
LOGGIA	6,9
TERRASSE	25,3
Total	32,2 m²

LEGENDE

LL	LAVE-LINGE	CUI	CUISON
LV	LAVE-VAISSELLE	F	REFRIGERATEUR
AP	ALLEGE PLEINE	LC	LINEAIRE COMPLEMENT.
AV	ALLEGE VITREE	VR	VOLET ROULANT
PV	PARE VUE	STI	STORE INTERIEUR
GC	GARDE-CORPS	[Symbol]	ESPACE TECHNIQUE ELECTRIQUE DU LOGT.
CL	CLOTURE	[Symbol]	RADIATEUR
F	FENETRE	SS	ATTENTES SECHE-SERV.
PF	PORTE-FENETRE	PL	PLACARD
[Symbol]	FAUX-PLAFOND OU SOFFITE	HSP	HAUTEUR SOUS PLAFOND
[Symbol]	POTEAUX EN BOIS	RP	ROBINET DE PUISAGE

Hauteur sous plafond des pièces principales sauf mention particulière : 2.50 m