



Villa Diderot

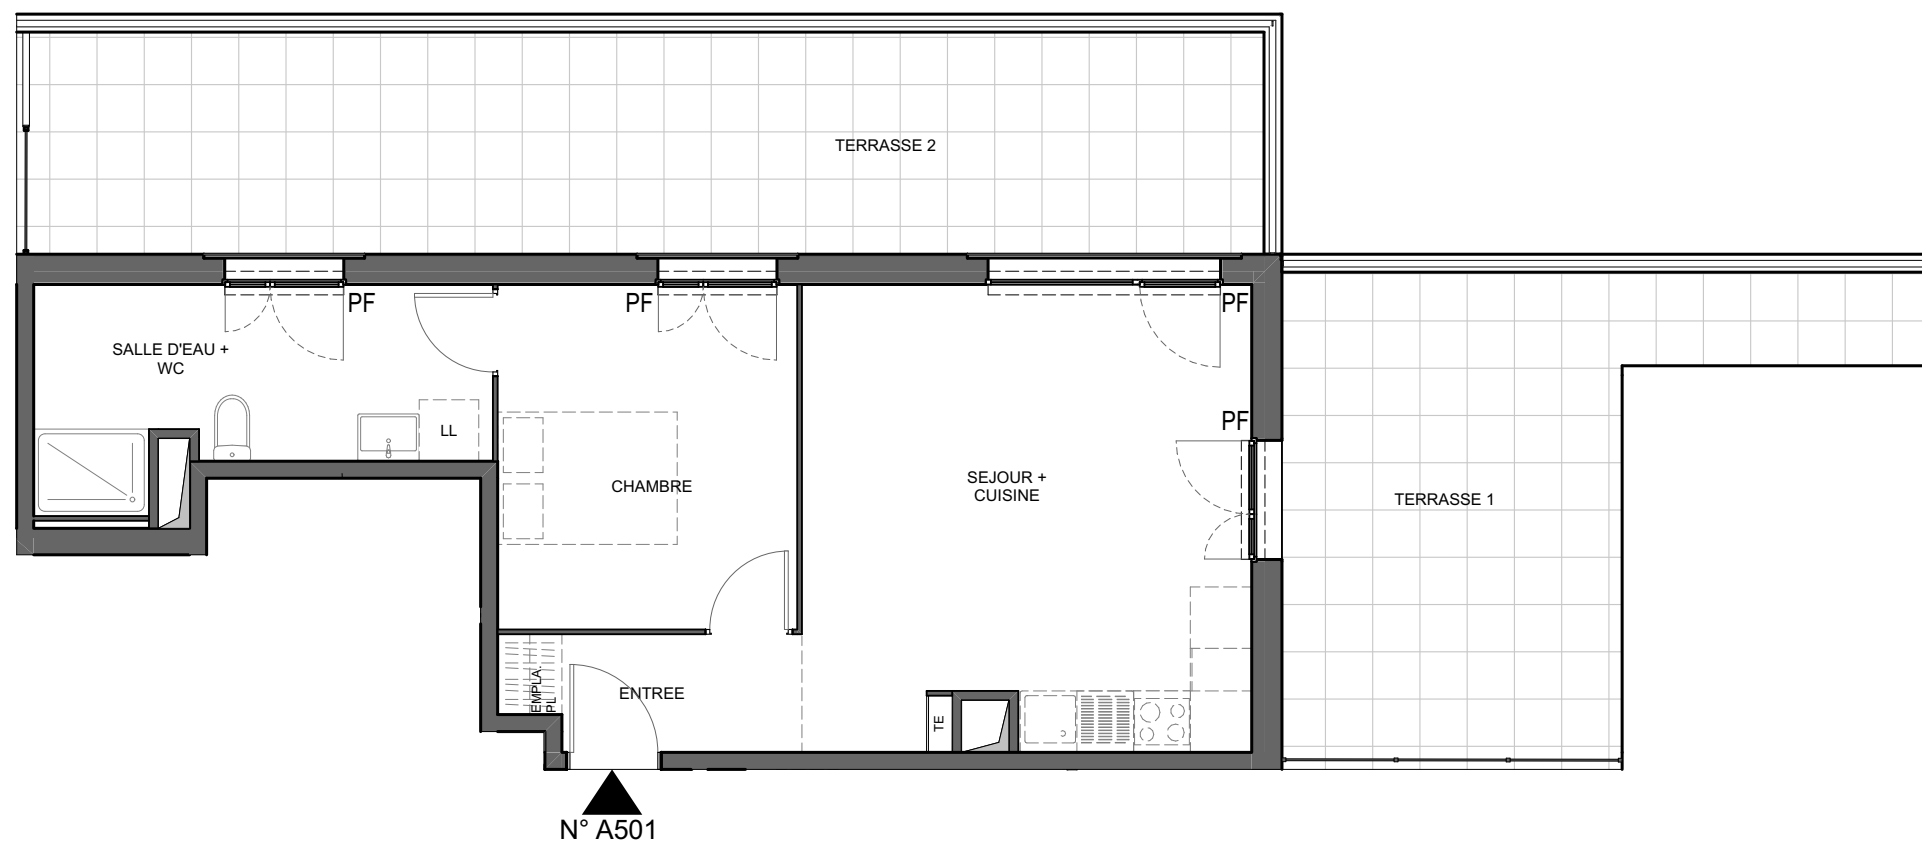

Des modifications sont susceptibles d'être apportées à ce plan en fonction des impératifs, des contraintes techniques de conception et des tolérances d'exécution.

Bâtiment Diderot Cage A Niveau R+4+A

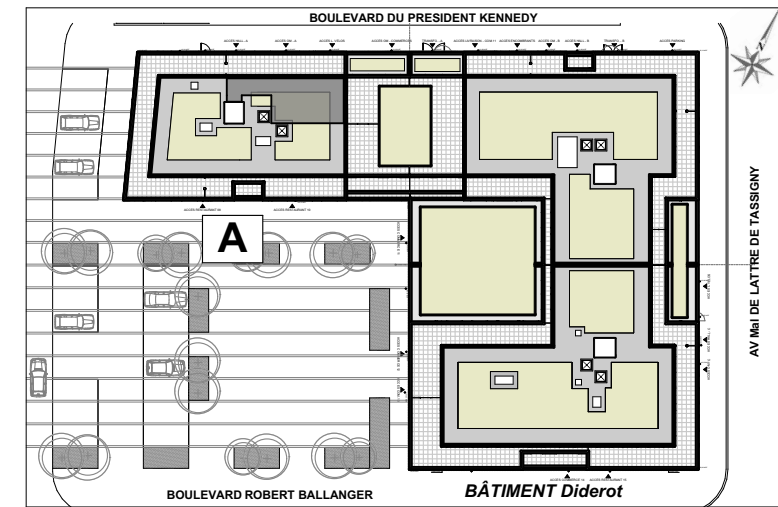

2 pièces - N° A501

Surfaces Habitables

ENTREE	3,80 m ²
SEJOUR + CUISINE	22,90 m ²
CHAMBRE	11,60 m ²
SALLE D'EAU + WC	9,60 m ²
Total Habitable	47,90 m²
TERRASSE 1	22,00 m ²
TERRASSE 2	31,00 m ²



Indice A - Plan modifié le 17/03/2026