



RÉSIDENCE HORTEA

Bâtiment A & B PLAN DE MASSE

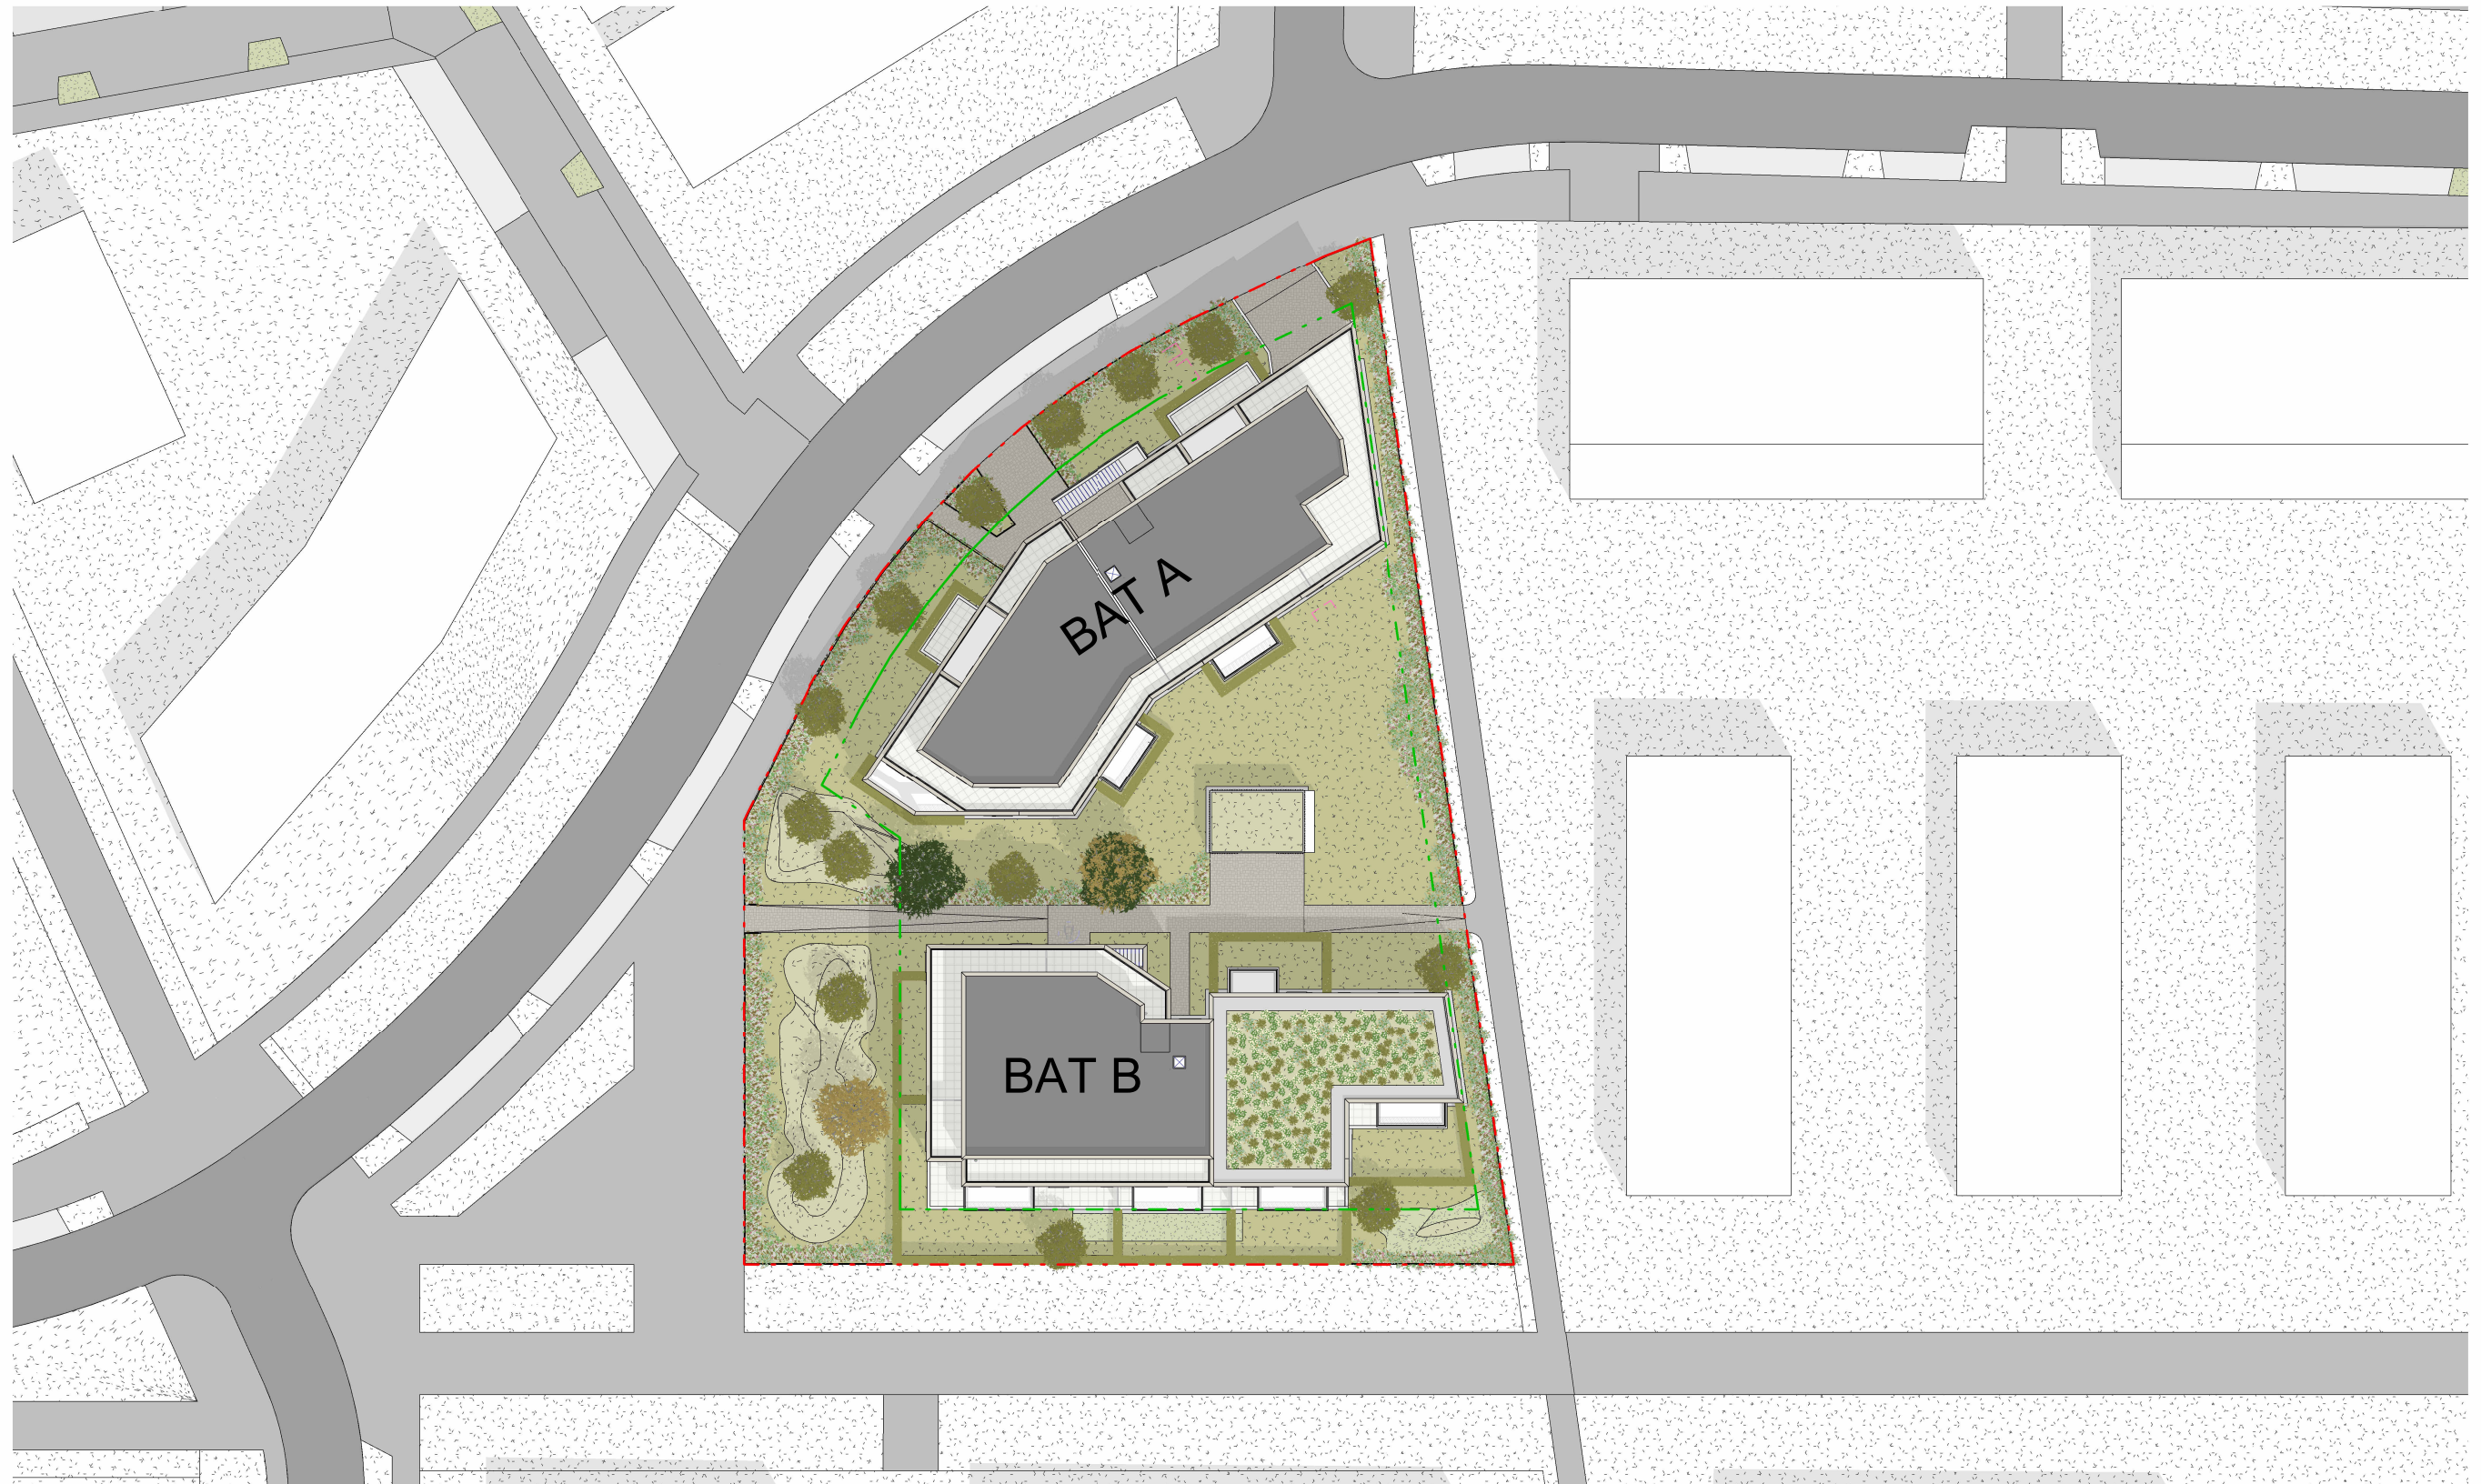

0 5.0 m 10.0 m 25.0 m
ECH: 1:500

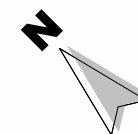

Des modifications sont susceptibles d'être apportées à ce plan en fonction des impératifs administratifs, des contraintes techniques de conception et des tolérances d'exécution.

Indice - Plan modifié le