
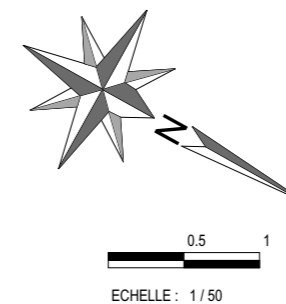



# Villa Blazy

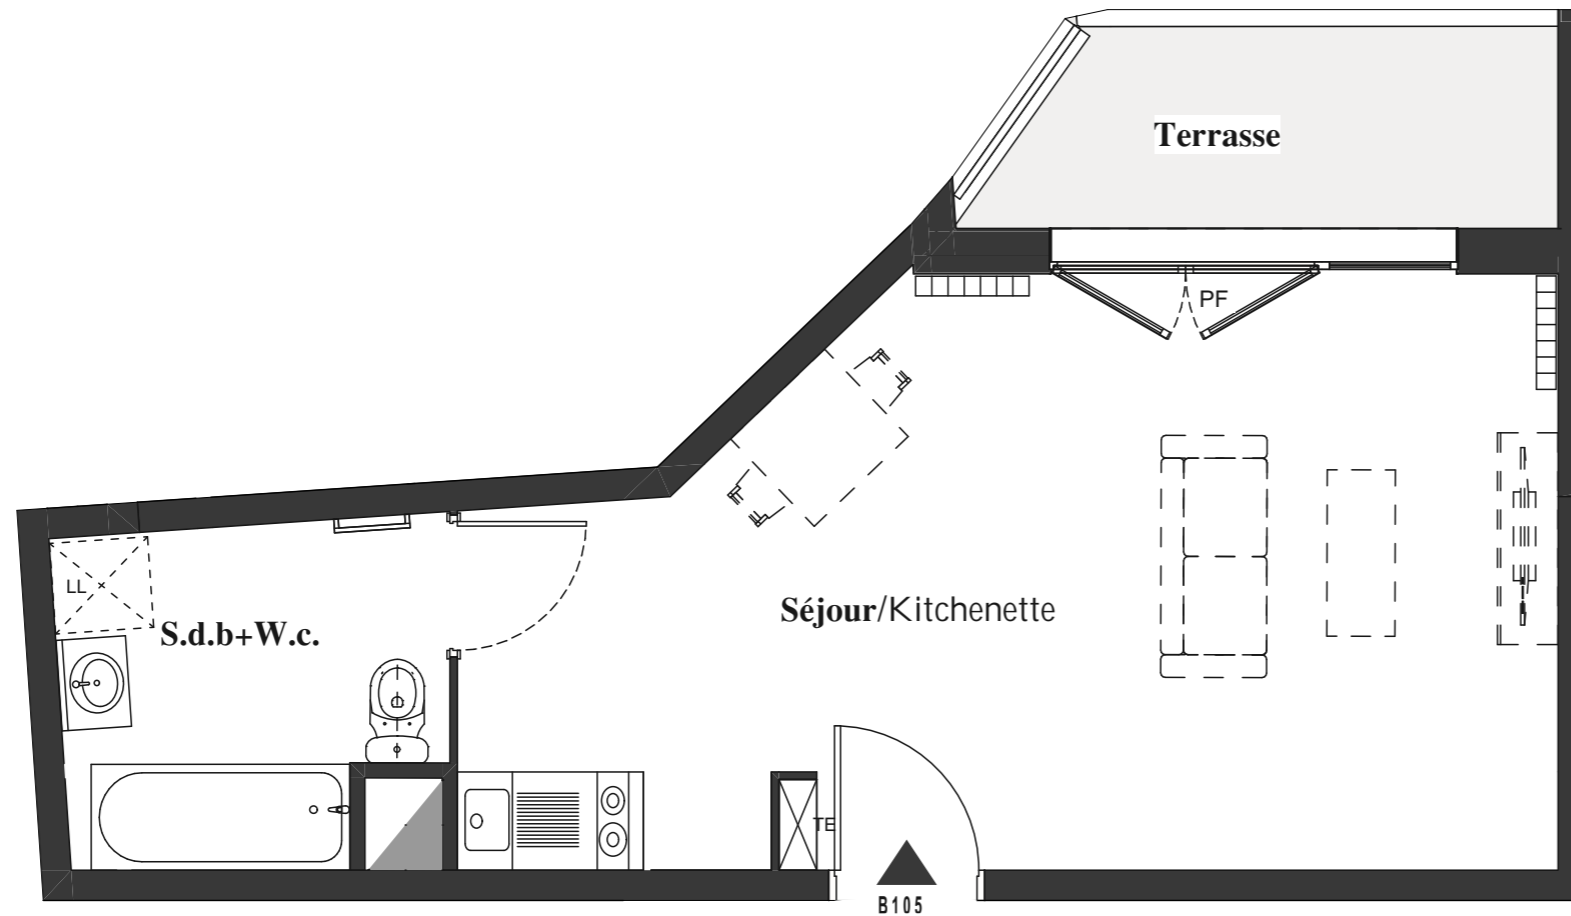

Des modifications sont susceptibles d'être apportées à ce plan en fonction des impératifs administratifs, des contraintes techniques de conception et des tolérances d'exécution.

## Bâtiment B

Niveau : R+1

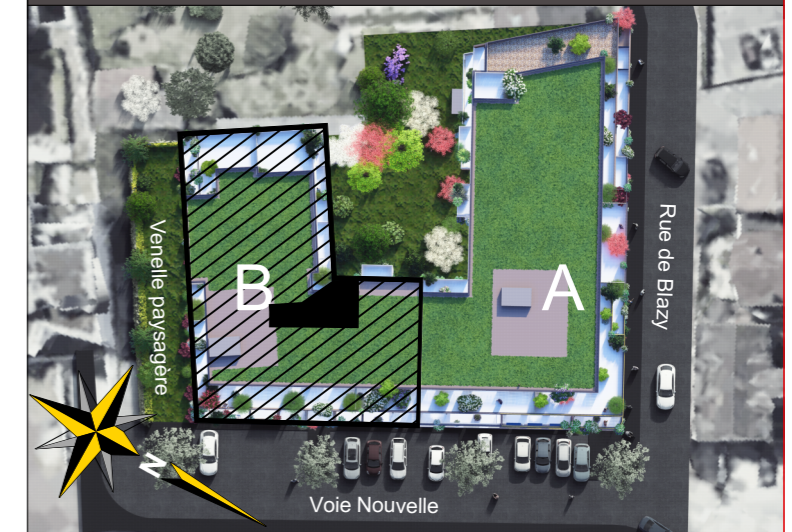

Studio - N° B.105

### Surfaces Habitables

Séjour/Kitchenette	25,10 m <sup>2</sup>
S.d.b+W.c.	5,40 m <sup>2</sup>

<b>Total Habitable</b>	<b>30,50 m<sup>2</sup></b>
------------------------	----------------------------

Terrasse	4,70 m <sup>2</sup>
----------	---------------------



Plan modifié le : 23/04/2026