




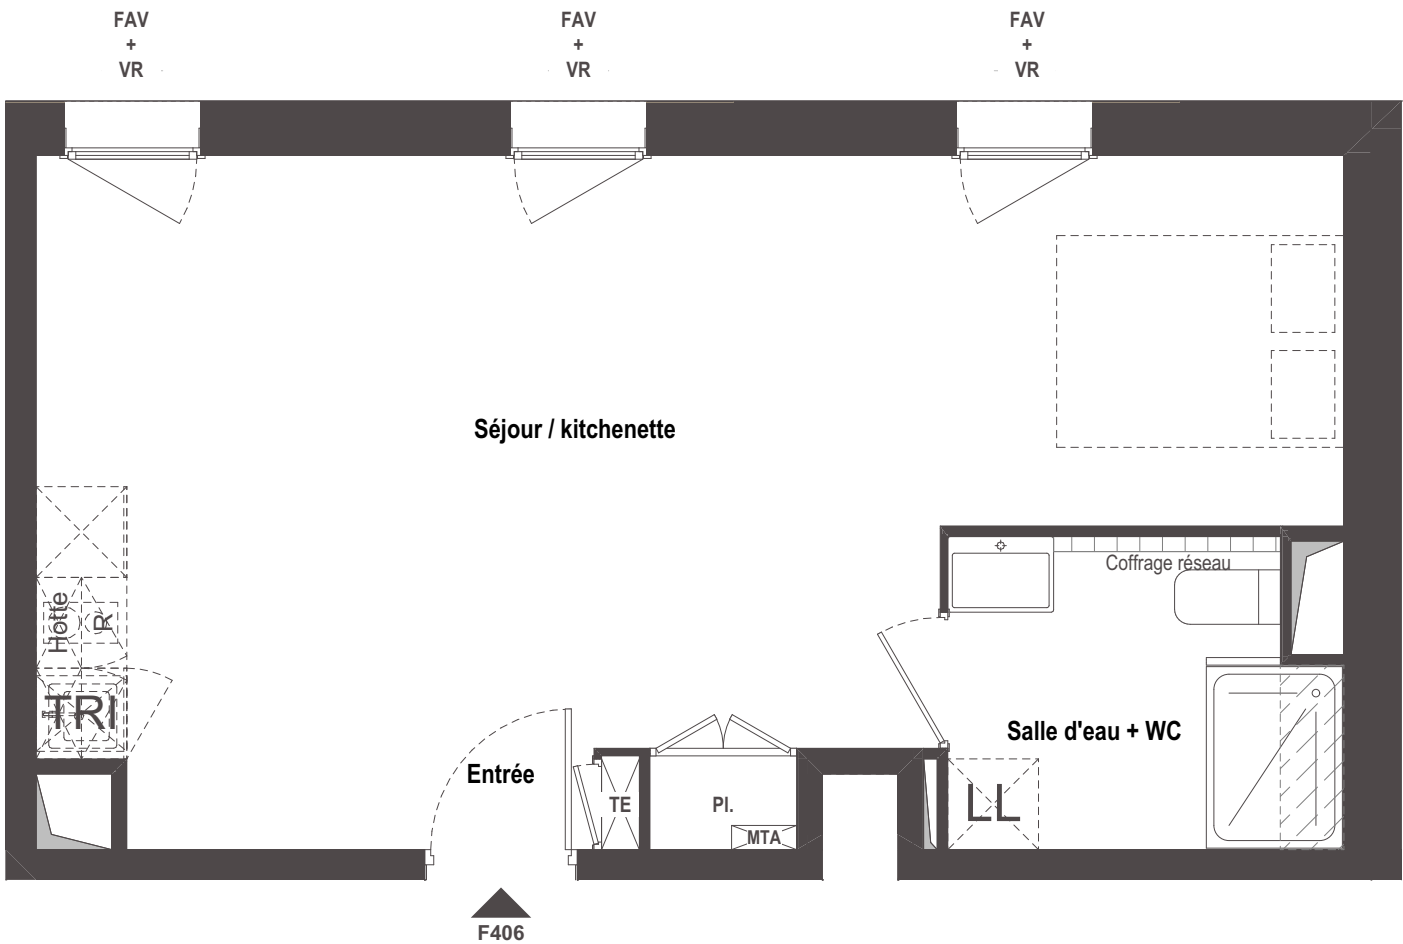

- | | | | |
|-----|----------------------------|-----|---------------------------------------|
| FAV | Fenêtre + allège vitrée 1m | Pl. | Placard |
| PF | Porte-fenêtre | TE | Tableau électrique |
| CF | Châssis fixe | R | Réfrigérateur |
| VR | Volet roulant | CU | Plaque de cuisson |
| BSO | Brise-soleil orientable | LV | Lave-vaisselle |
| GC | Garde-corps | LL | Lave-linge |
| SB | Séparatif balcon | MTA | Module thermique d'appt |
| TRI | Tri et déchets managers | | Dim. 43x16x78cm (Lxpxh) |
| | Faux-plafond | | Hauteur sous plafond |
| | Hauteur min. 2.20m | | 2,50 m mini. (sauf contre indication) |
| | | | Cloison fusible |

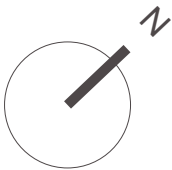

Des modifications sont susceptibles d'être apportées à ce plan en fonction des impératifs administratifs, des contraintes techniques de conception et des tolérances d'exécution.

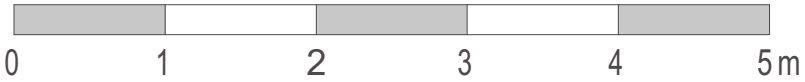

Bâtiment B3Cage F Niveau R+4



LOT F4061 pièce

Surface habitable totale	38,00 m²
Surfaces intérieures :	
Entrée	2,60 m²
Séjour / kitchenette	30,30 m²
Salle d'eau + WC	5,10 m²



PICHET

GCC

PROMOTION

Indice A - Plan modifié le 08/09/2026