



Résidence Square 58

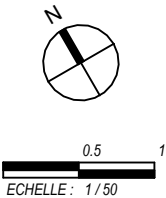

Des modifications sont susceptibles d'être apportées à ce plan en fonction des impératifs administratifs, des contraintes techniques de conception et des tolérances d'exécution.

Bâtiment A NIVEAU: Rez de chaussée

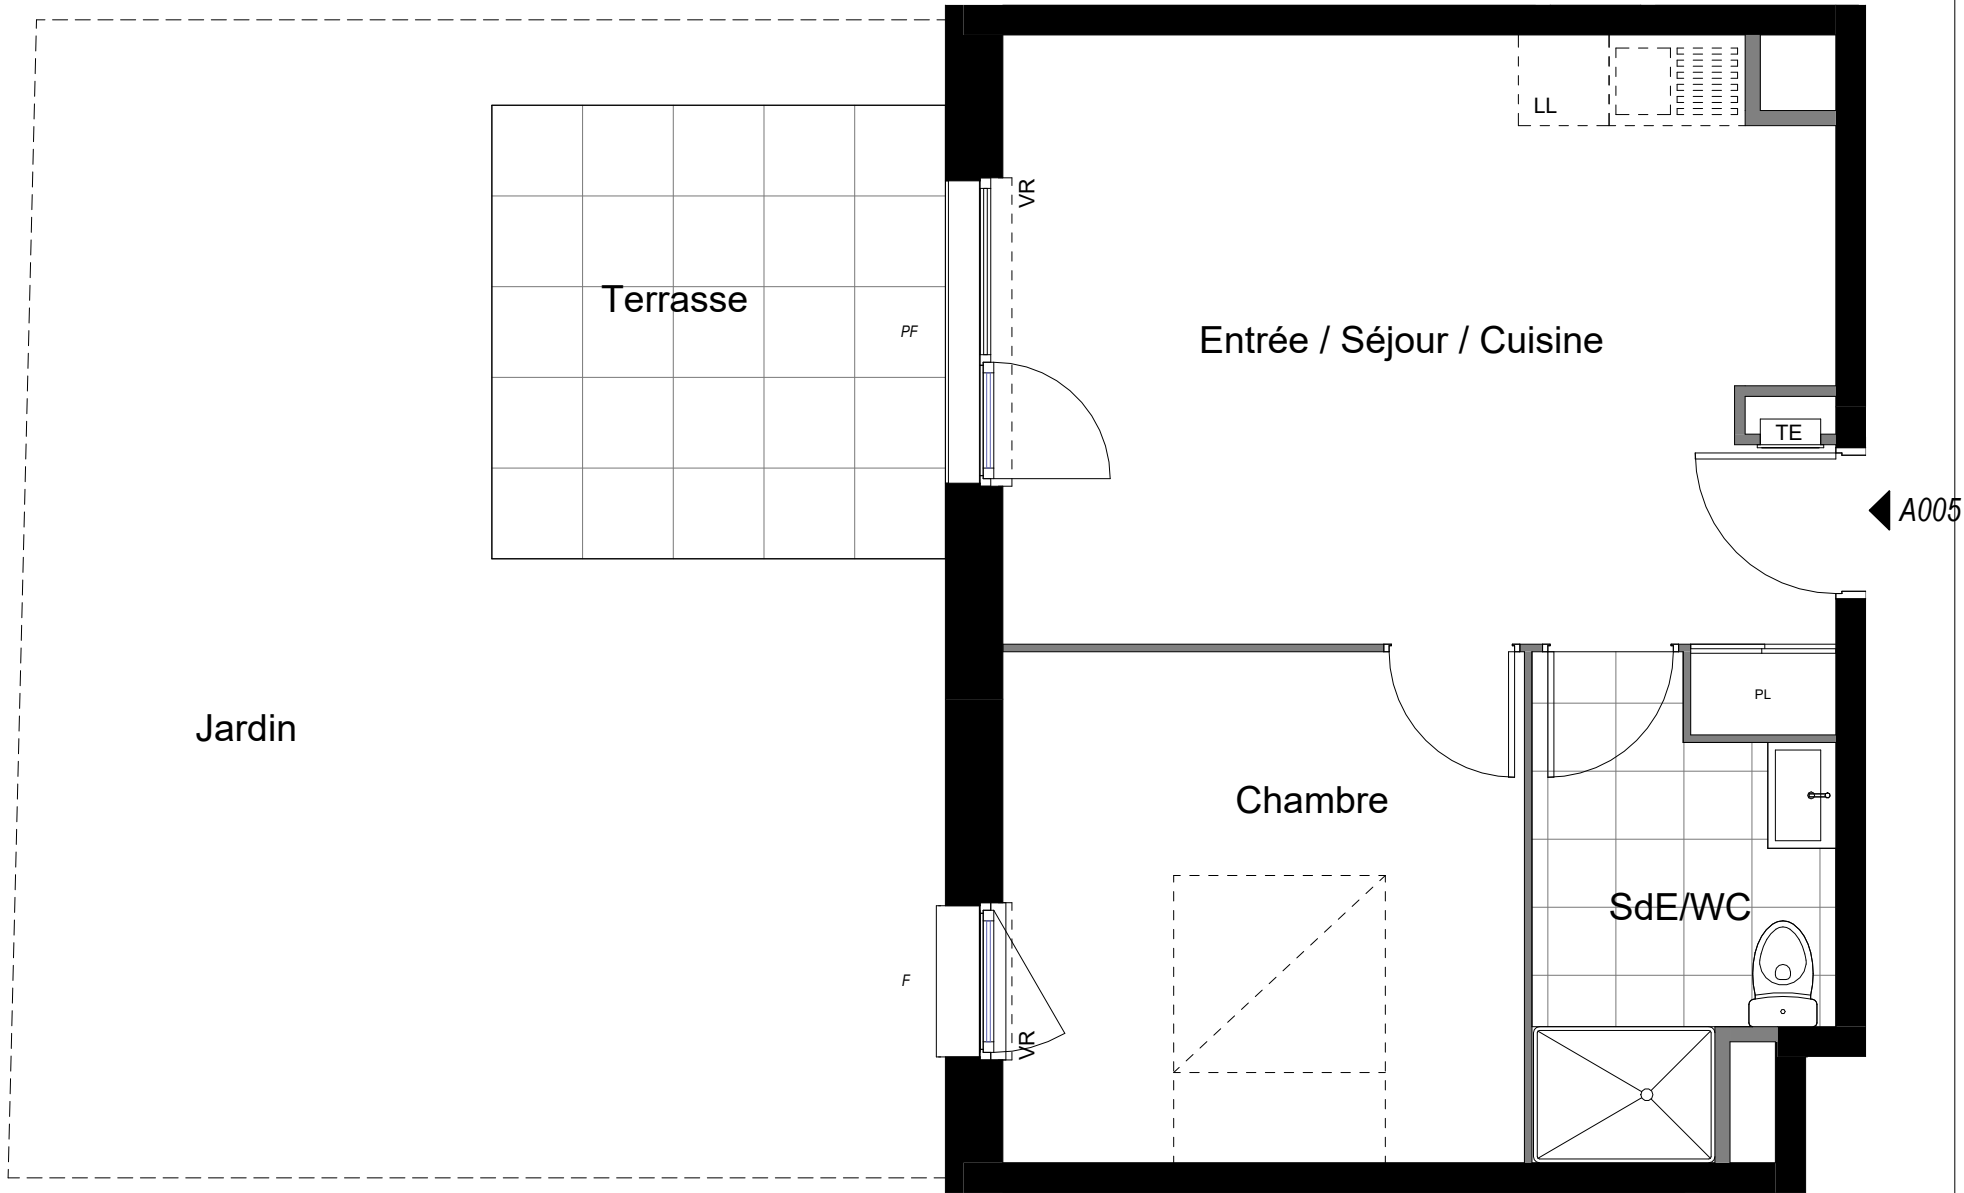

2 pièces - N° A-005	
Surfaces Habitables	
Entrée / Séjour / Cuisine	22.30 m²
Chambre	11.70 m²
SdE/WC	5.50 m²
Total habitable	39.50 m²
Jardin	38.00 m²
Terrasse	9.00 m²



Plan modifié le : 01/07/26