
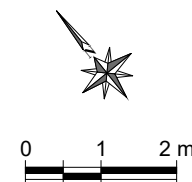


Villas Marie

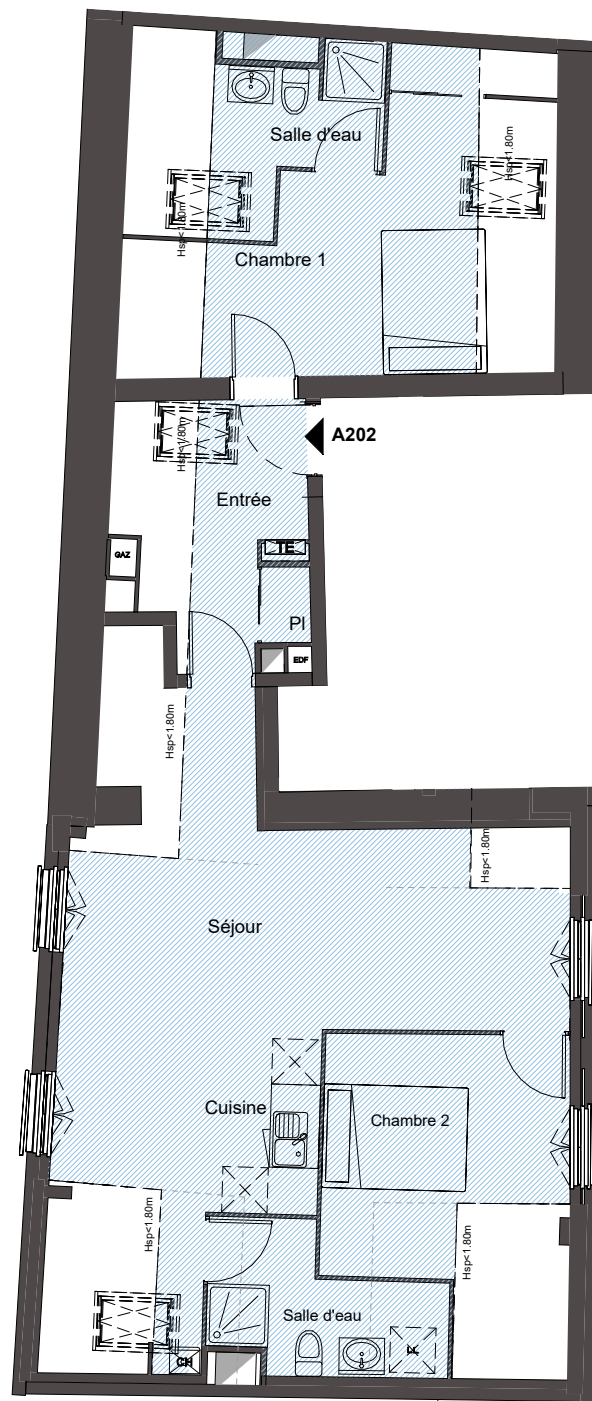

Des modifications sont susceptibles d'être apportées à ce plan en fonction des impératifs administratifs, des contraintes techniques de conception et des tolérances d'exécution.

Bâtiment A

Niveau R+2



3 pièces - N° A202

Surfaces Habitables

Entrée	5,00 m ²
Séjour + Cuisine	27,40 m ²
Chambre 1 + Salle d'eau	15,00 m ²
Chambre 2	9,10 m ²
Salle d'eau + WC	5,00 m ²
Total habitable:	61,50 m²



Indice M - Plan modifié le 30/01/2026