



# Les Allées Esterel

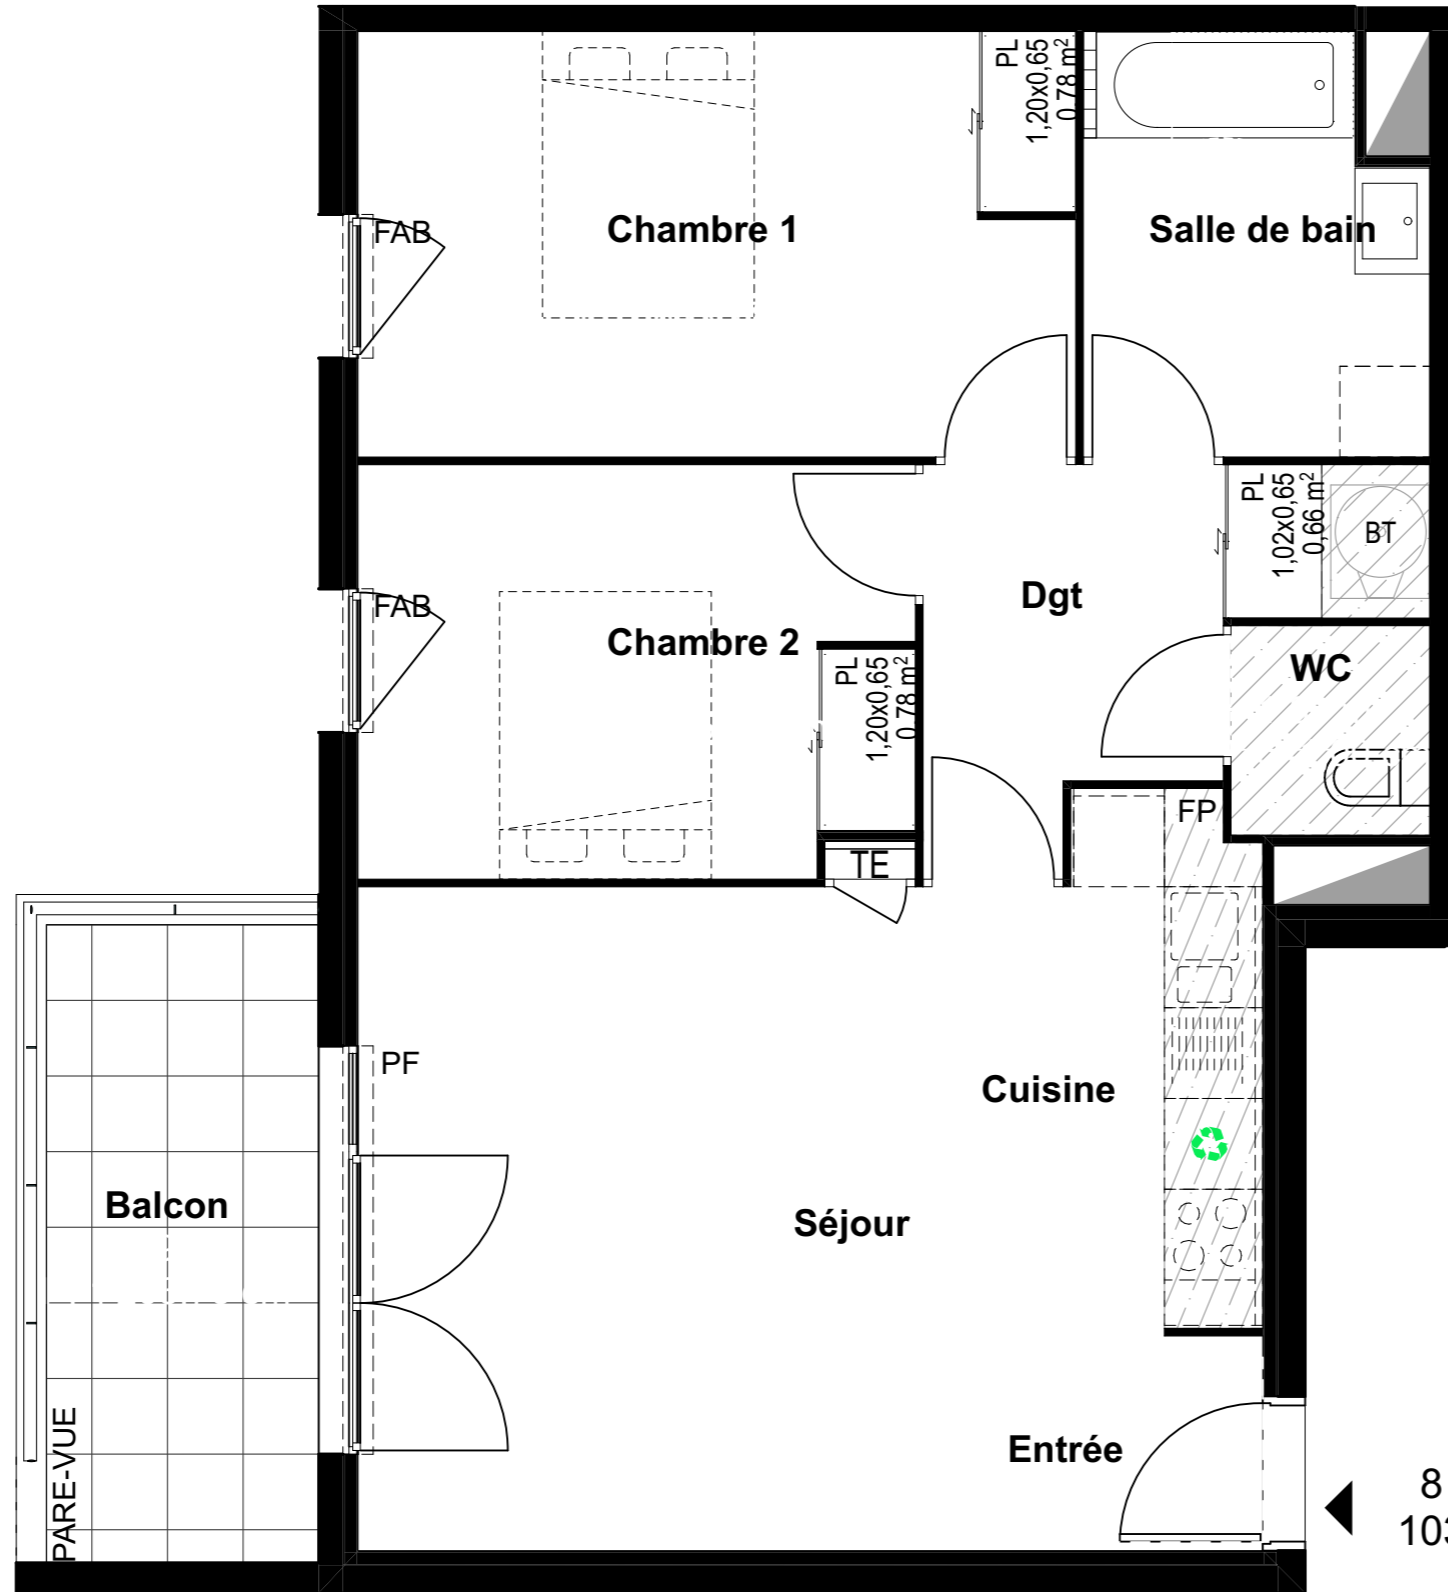

LEGENDE :

FAB - Fenêtre allège basse vitrée  
 F - Fenêtre  
 PF - Porte-fenêtre

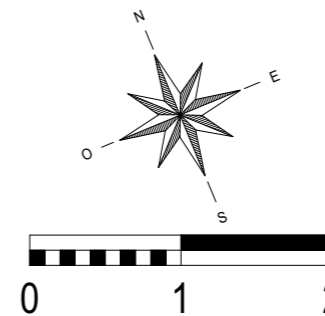

## Bâtiment 8 Niveau R+1



3 Pièces - N° 8 103

Surfaces Habitables	
Entrée / Séjour / Cuisine	26,80 m <sup>2</sup>
Chambre 1	13,40 m <sup>2</sup>
Chambre 2	9,90 m <sup>2</sup>
Salle de bain	6,00 m <sup>2</sup>
Dgt	5,40 m <sup>2</sup>
WC	2,50 m <sup>2</sup>
<b>Total Habitable</b>	<b>64,00 m<sup>2</sup></b>

Balcon	7,50 m <sup>2</sup>
--------	---------------------



INDICE E - 27/04/2022  
 Des modifications sont susceptibles d'être apportées à ce plan en fonction de la mise au point des plans d'exécution et les nécessités techniques de la réalisation, tant en ce qui concerne les dimensions libres, que l'équipement.  
 Les surfaces indiquées sont approximatives. Les retombées, soffites, faux-plafonds ne sont pas tous figurés ou le sont à titre indicatif.