


Les jardins d'Auriane



Logement non PMR, mais réversible par aménagements et travaux simples, dans les conditions définies par arrêté du Ministre chargé de la construction.
Des modifications sont susceptibles d'être apportées à ce plan en fonction des impératifs administratifs, des contraintes techniques de conception et des tolérances d'exécution.

Bâtiment A Niveau Rez-de-Chaussée

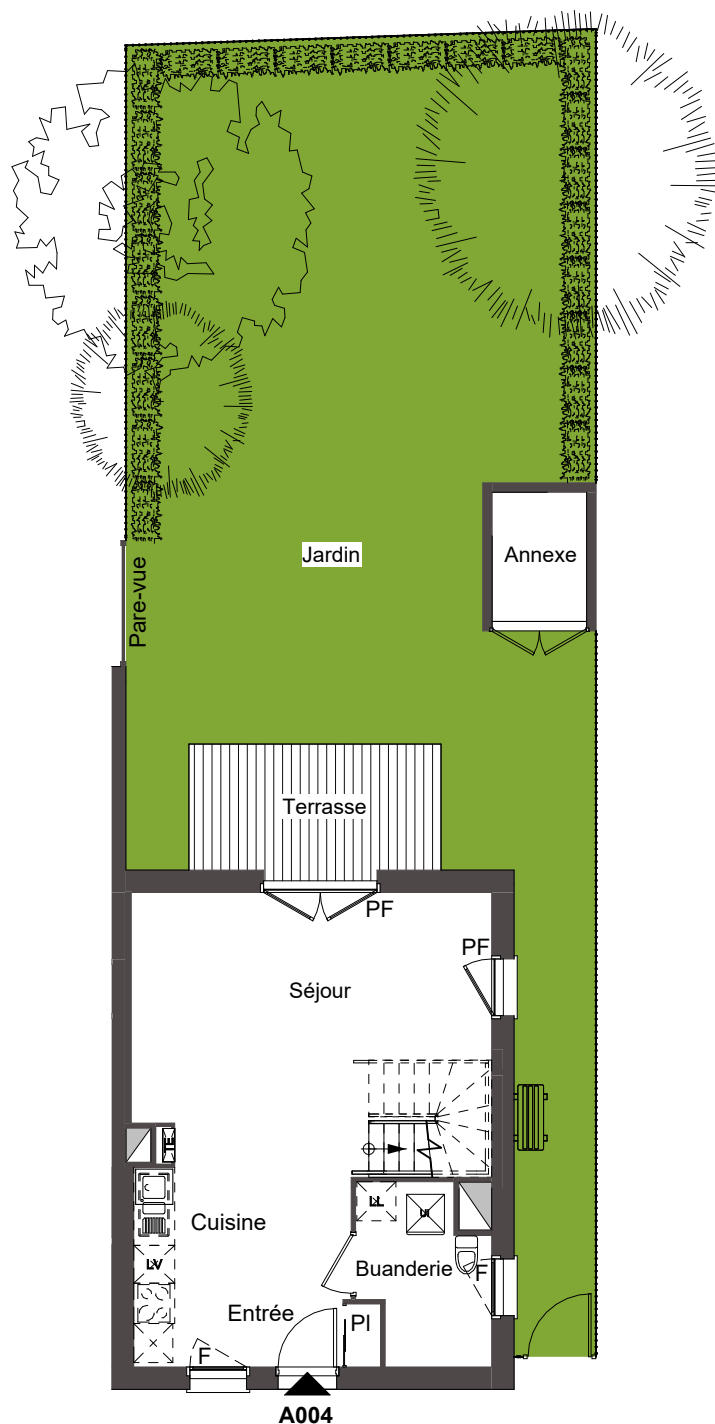

3 Pièces - N° A.004

Surfaces Habitables

Niveau RdC

Entrée + Séjour + Cuisine	33.80 m ²
Buanderie	5.40 m ²

Niveau R+1

Chambre 1	15.40 m ²
Chambre 2	15.10 m ²
Salle de Bains + WC	5.60 m ²
Dégagement	2.20 m ²


Total habitable : 77.50 m²

Jardin environ	107.00 m ²
dont Terrasse	8.00 m ²
Annexe	3.00 m ²





Les jardins d'Auriane

Niveau RDC

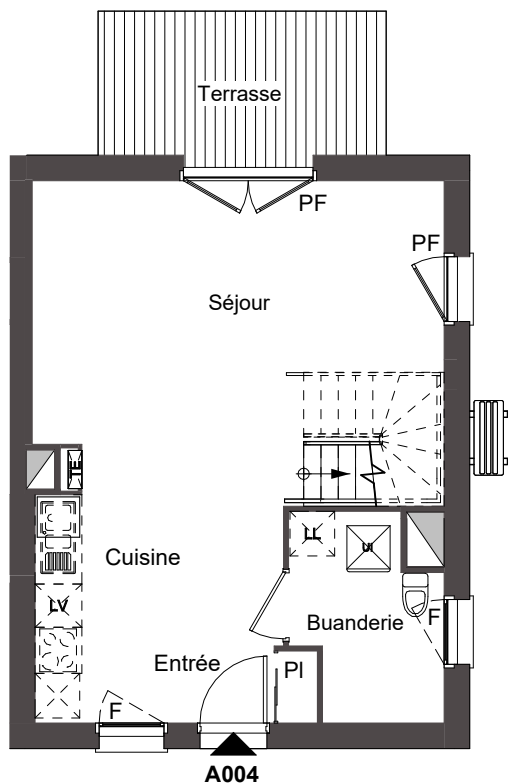

Niveau R+1

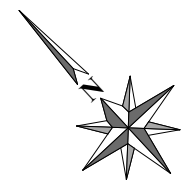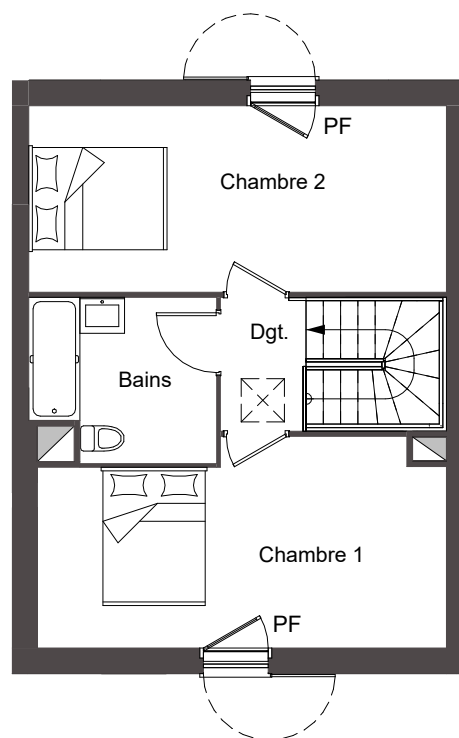

0 1 2m

Logement non PMR, mais réversible par aménagements et travaux simples, dans les conditions définies par arrêté du Ministre chargé de la construction.
Des modifications sont susceptibles d'être apportées à ce plan en fonction des impératifs administratifs, des contraintes techniques de conception et des tolérances d'exécution.

Bâtiment A Niveau RdC et Niveau R+1



3 Pièces - N° A.004

Surfaces Habitables

Niveau RdC

Entrée + Séjour + Cuisine	33.80 m ²
Buanderie	5.40 m ²

Niveau R+1

Chambre 1	15.40 m ²
Chambre 2	15.10 m ²
Salle de Bains + WC	5.60 m ²
Dégagement	2.20 m ²

Total habitable : 77.50 m²

Jardin environ	107.00 m ²
dont Terrasse	8.00 m ²
Annexe	3.00 m ²



 **PICHET**