



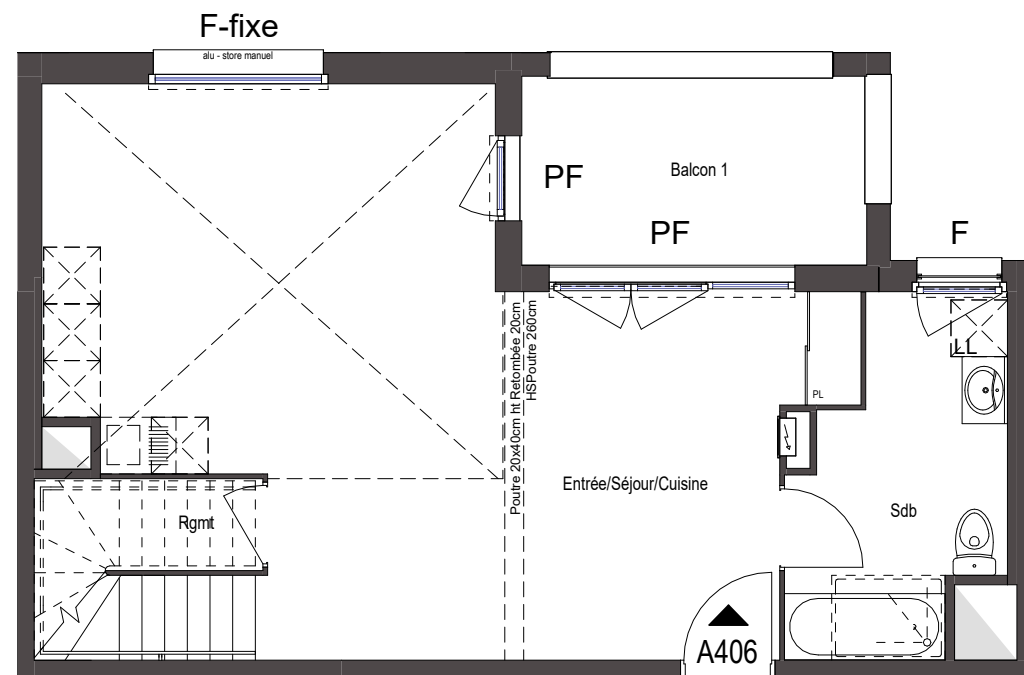

N+4

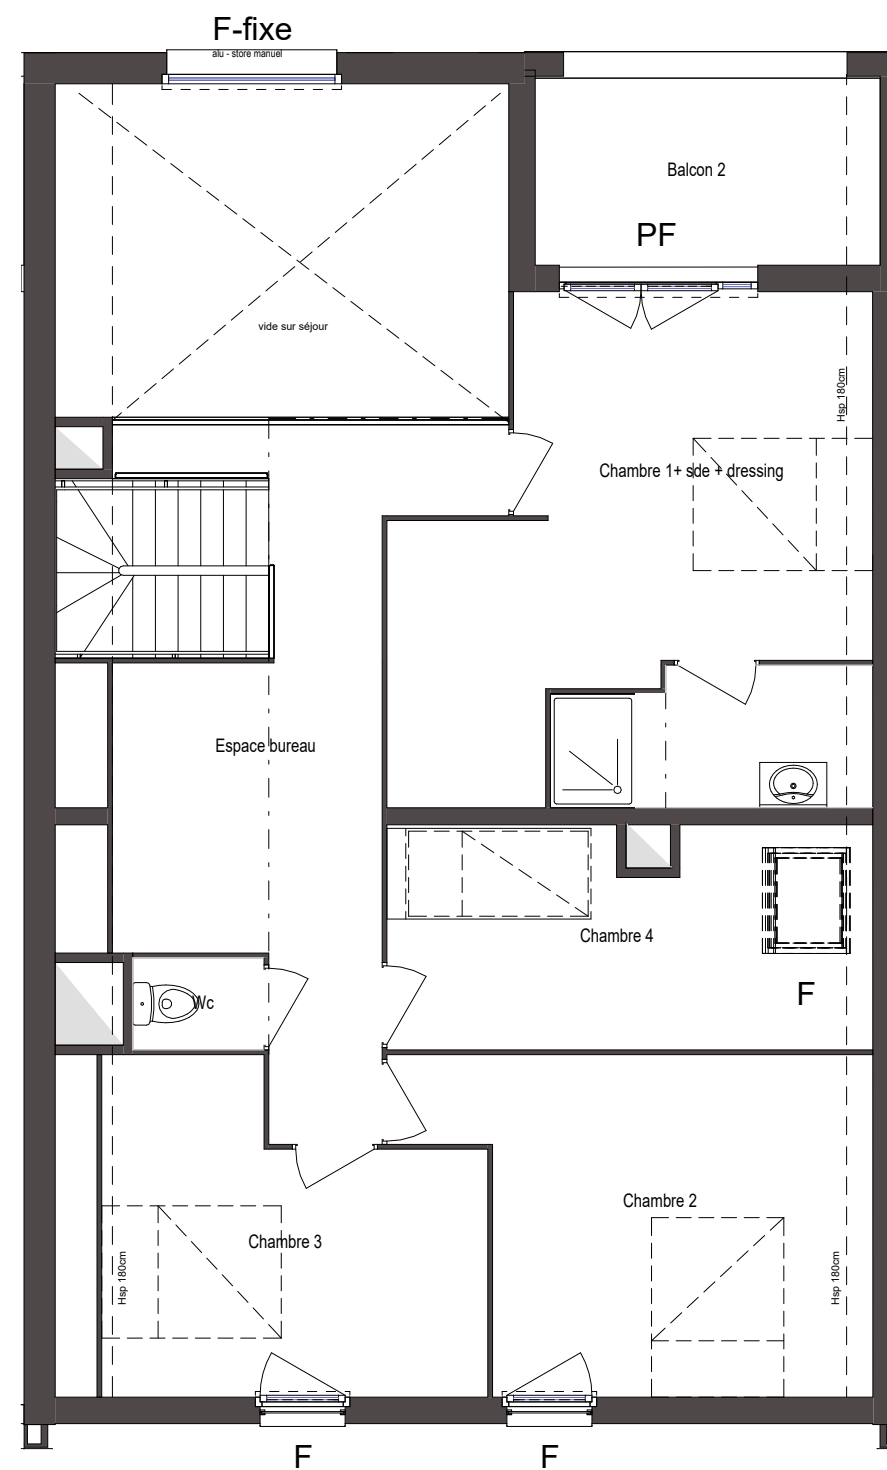


N+5

0.5 1
Echelle : 1/80



Des modifications sont susceptibles d'être apportées à ce plan en fonction des impératifs administratifs, des contraintes techniques de conception et des tolérances d'exécution.

Bâtiment A Niveau R+4

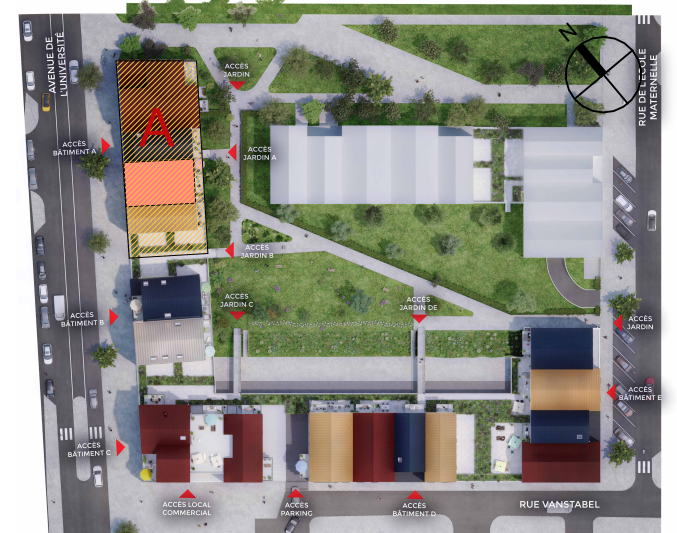

5 Pièces- N°-A406 Surfaces Habitables

R+4	
Entrée/Séjour/Cuisine	37.0 m²
Sdb	7.3 m²
Rgmt	1.5 m²
R+5	
Chambre 1+ sde + dressing	23.2 m²
Espace bureau	16.7 m²
Chambre 2	14.7 m²
Chambre 3	12.0 m²
Chambre 4	11.2 m²
Wc	1.4 m²
Total habitable	125.00 m²
Surface <1.80m :	3.50 m²
Total aménageable :	126.00 m²
Balcon 1	7.50 m²
Balcon 2	7.00 m²



Plan modifié le : 05/02/2025